



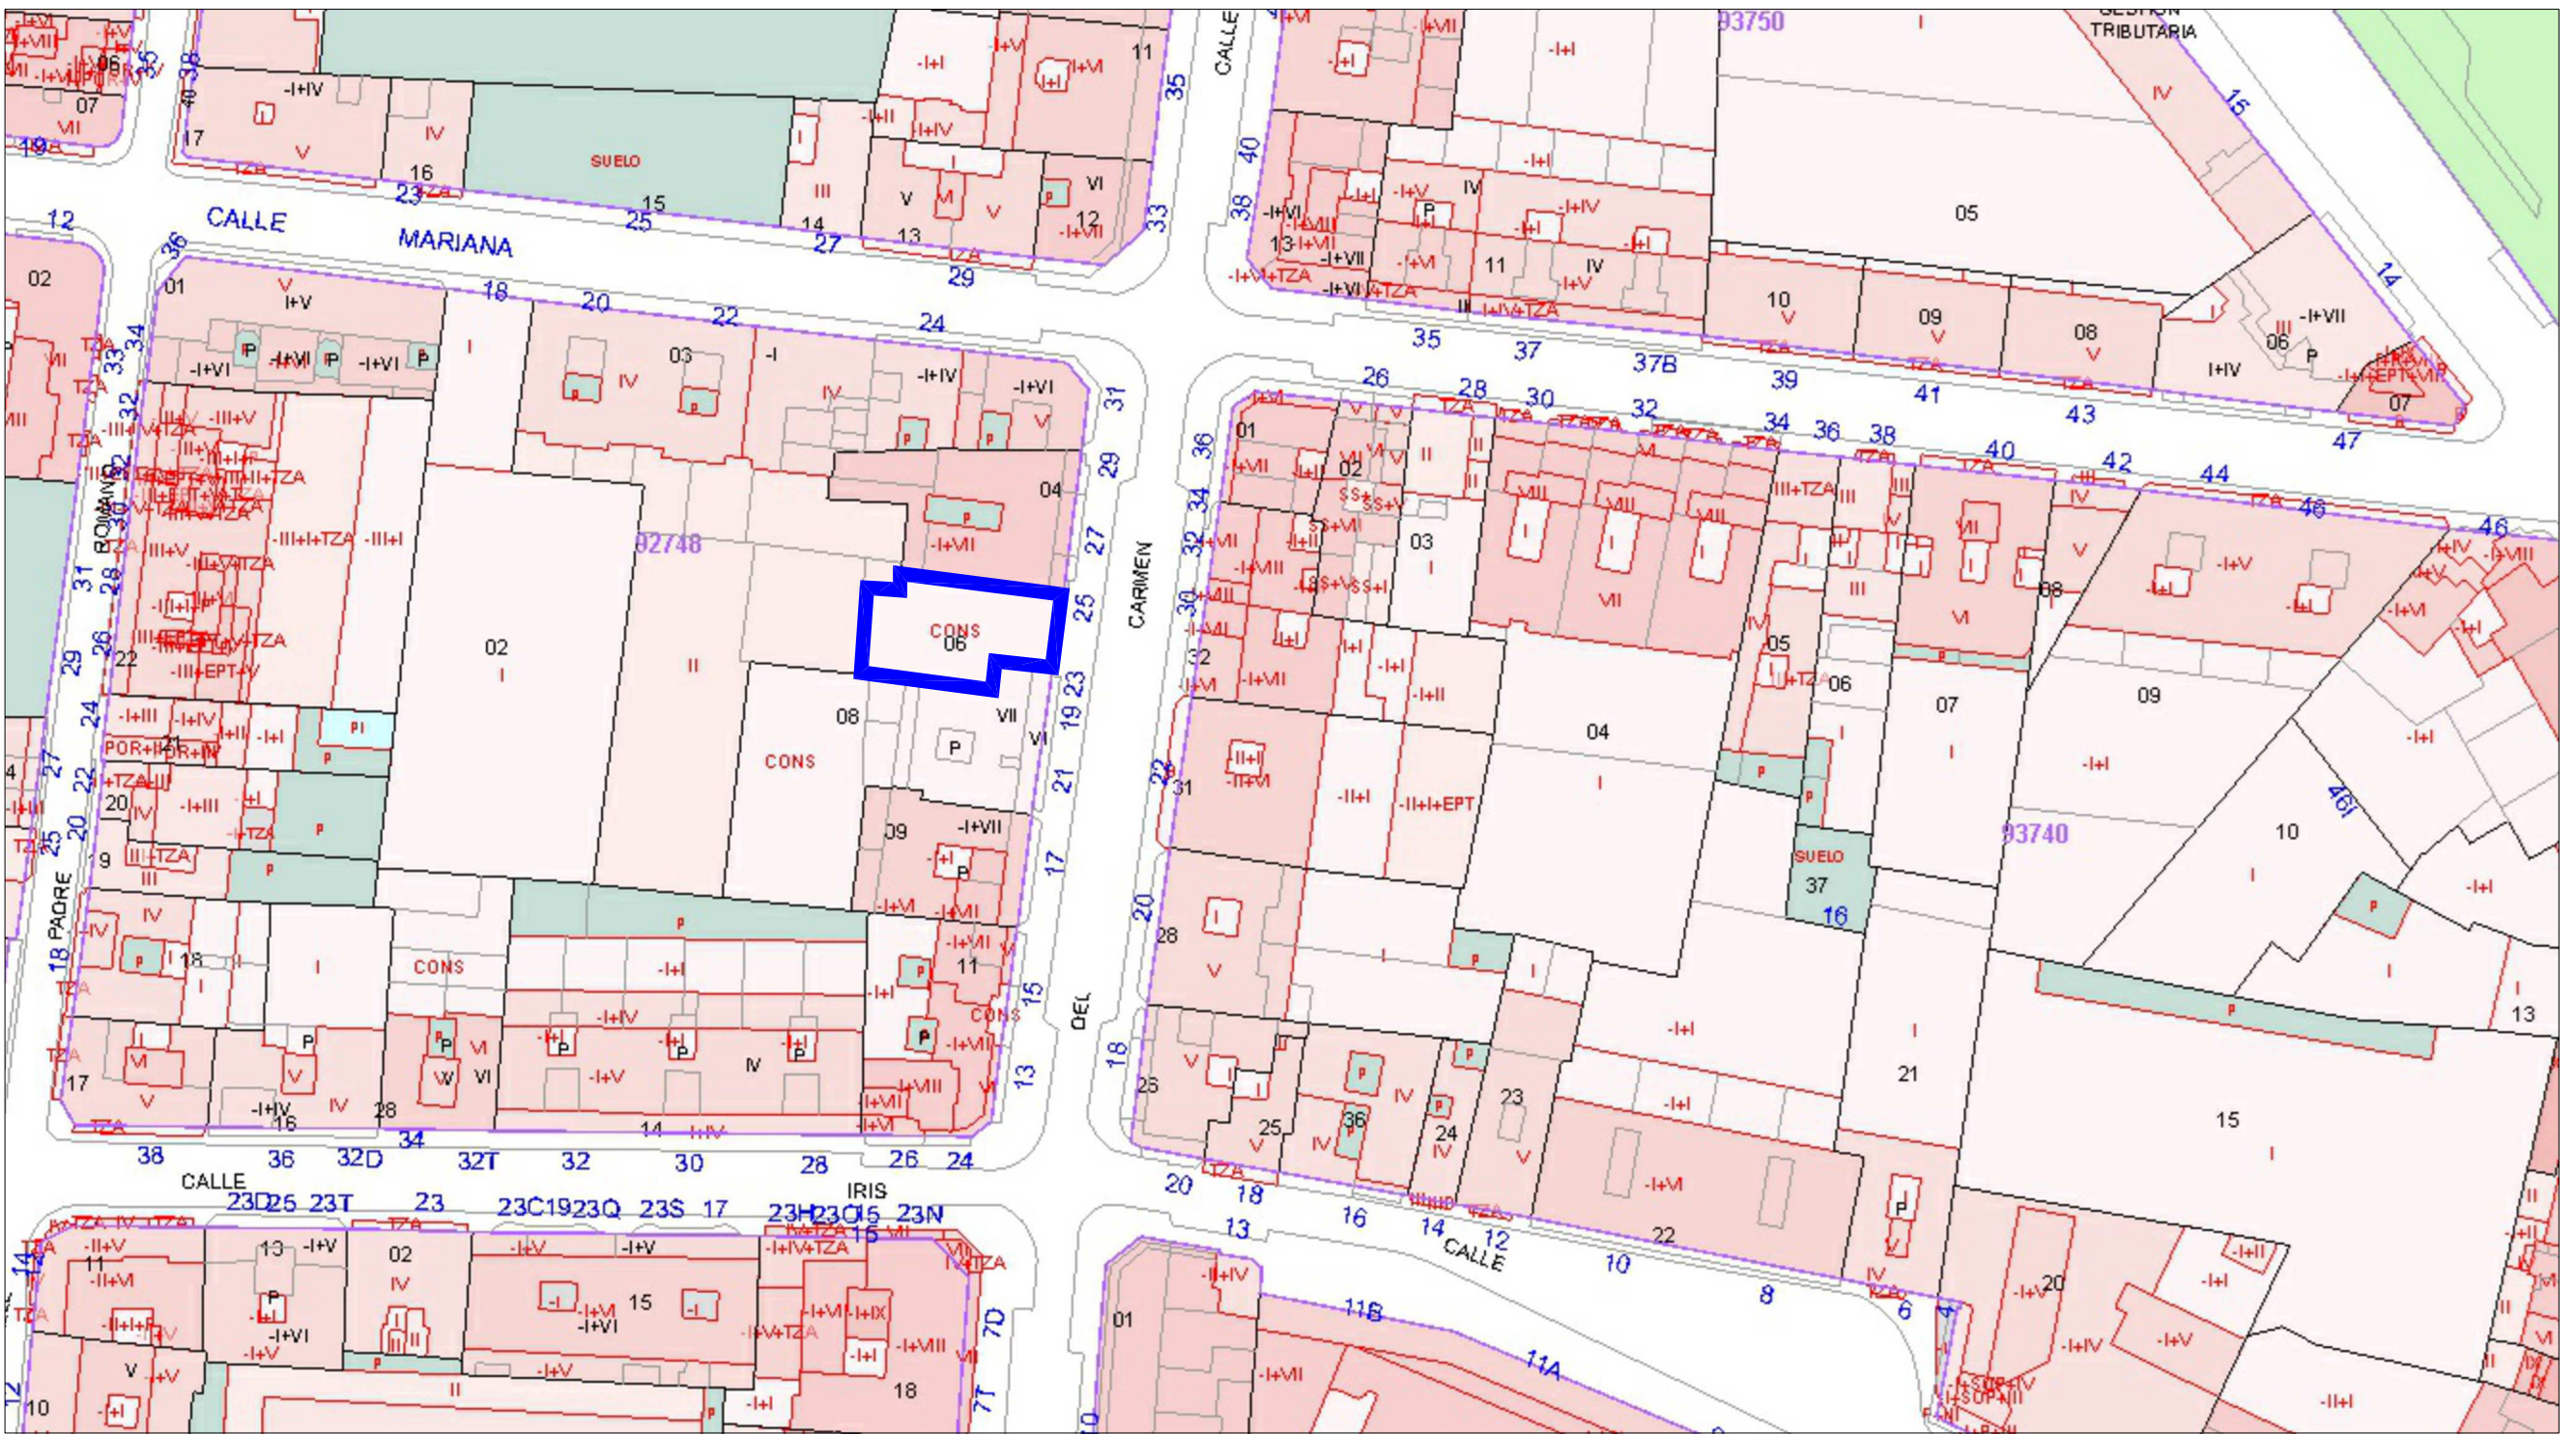


PLANO CATASTRO (SIN ESCALA)



IMAGEN SATÉLITE (SIN ESCALA)

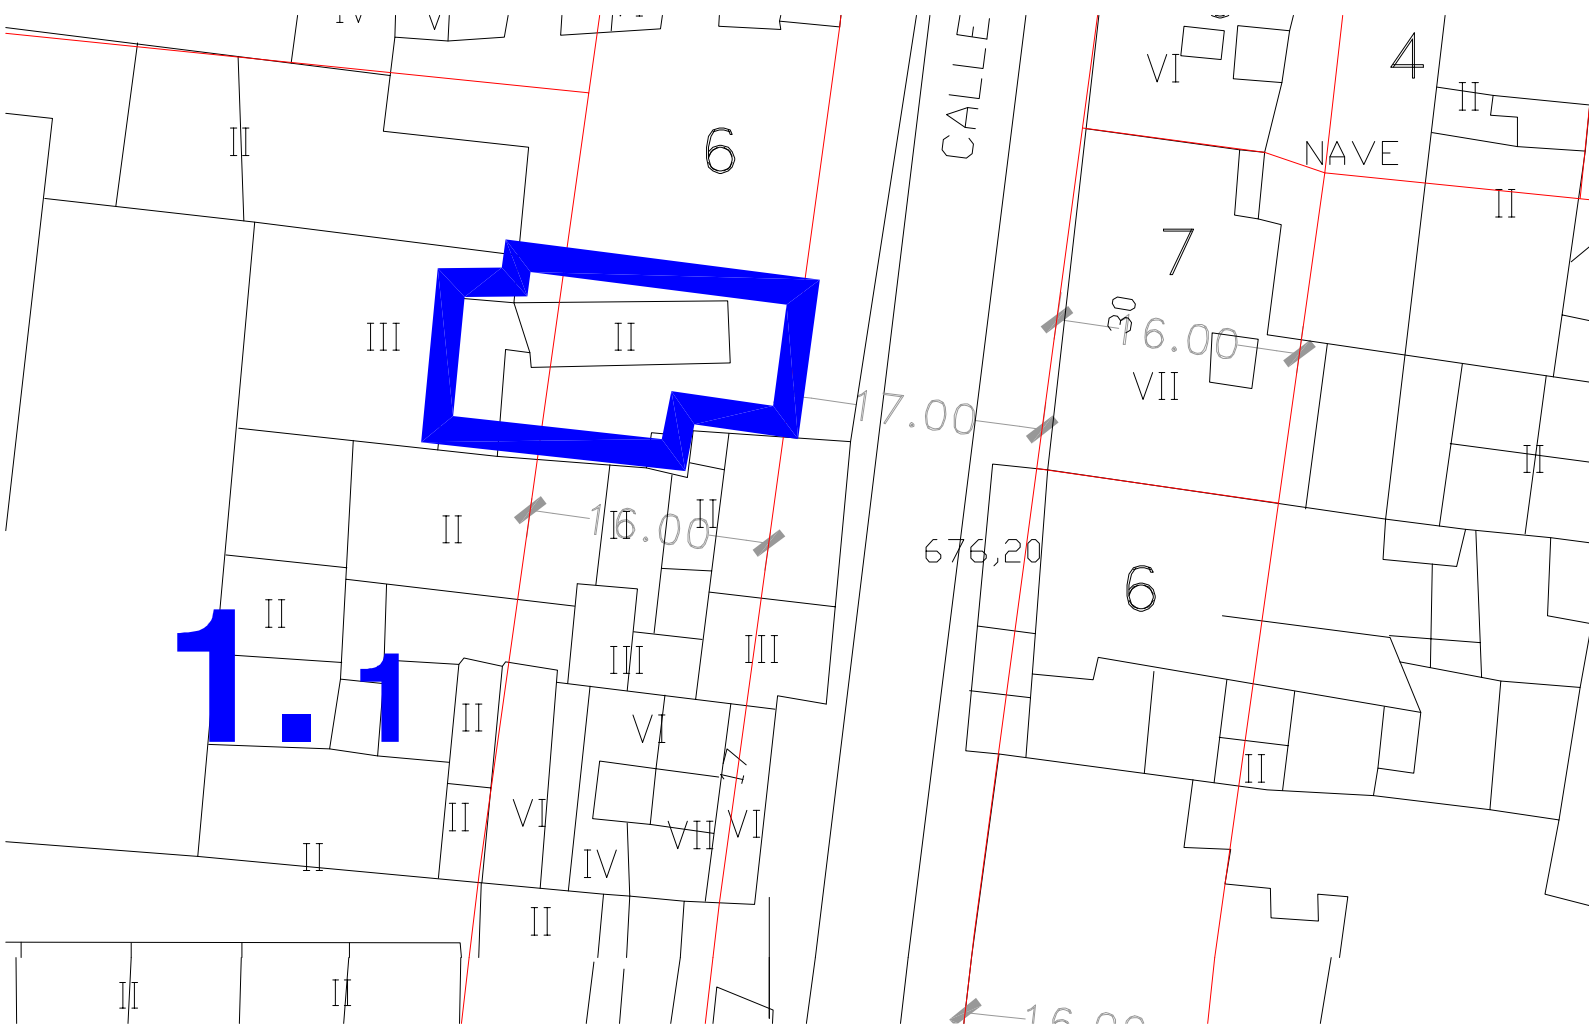

PLANO P.G.O.U. ALBACETE (ESCALA 1:500)

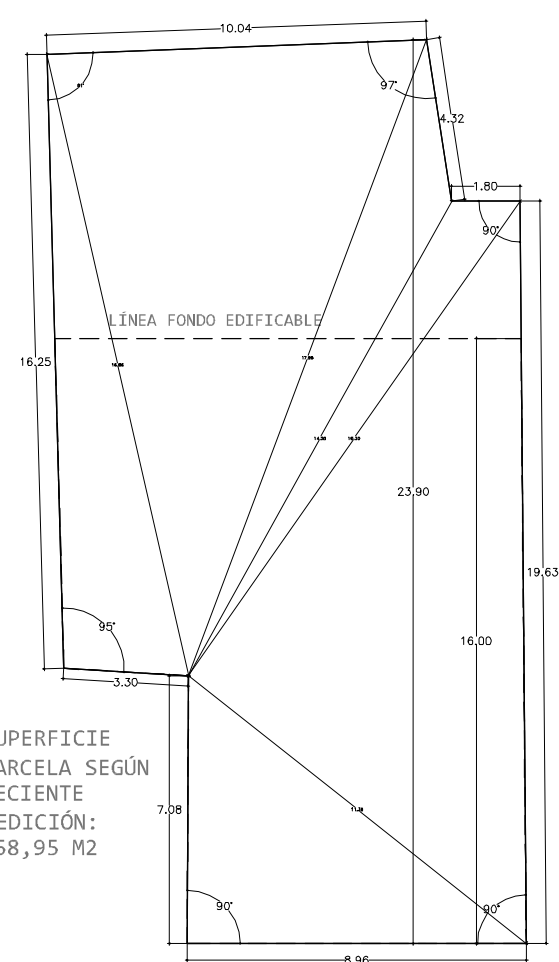

PLANO PARCELA SEGÚN RECIENTE MEDICIÓN (ESCALA 1:200)

NO ES NECESARIO REALIZAR REBAJE DE ACERA AL TENER AL ENTRADA DEL APARCAMIENTO POR EL GARAJE ADYACENTE EXISTENTE

Cañaveras Arquitectura Calle Muelle Nº20, 02001, ALBACETE, ESPAÑA estudio@canaveras.com 0034 967 10 41 80


Proyecto:
(PROYECTO BÁSICO Y EJECUCIÓN)
EDIFICIO 7 VIVIENDAS, GARAJES Y TRASTEROS
Calle Carmen Nº25

Expediente Escala Fecha Cliente
0491 V/E MAR-2025 EDIFICACIONES CABALLERO, S.L.


Arquitecto
JOSE DAVID CAÑAVERAS ARMERO

PLANO SITUACIÓN

La utilización total o parcial del presente plano, así como cualquier reproducción o cesión a terceros, requerirá la previa autorización expresa. Queda en cualquier caso prohibida cualquier modificación unilateral del mismo.

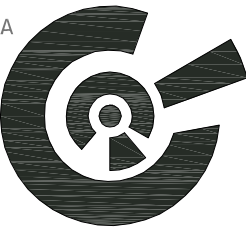

SIT01

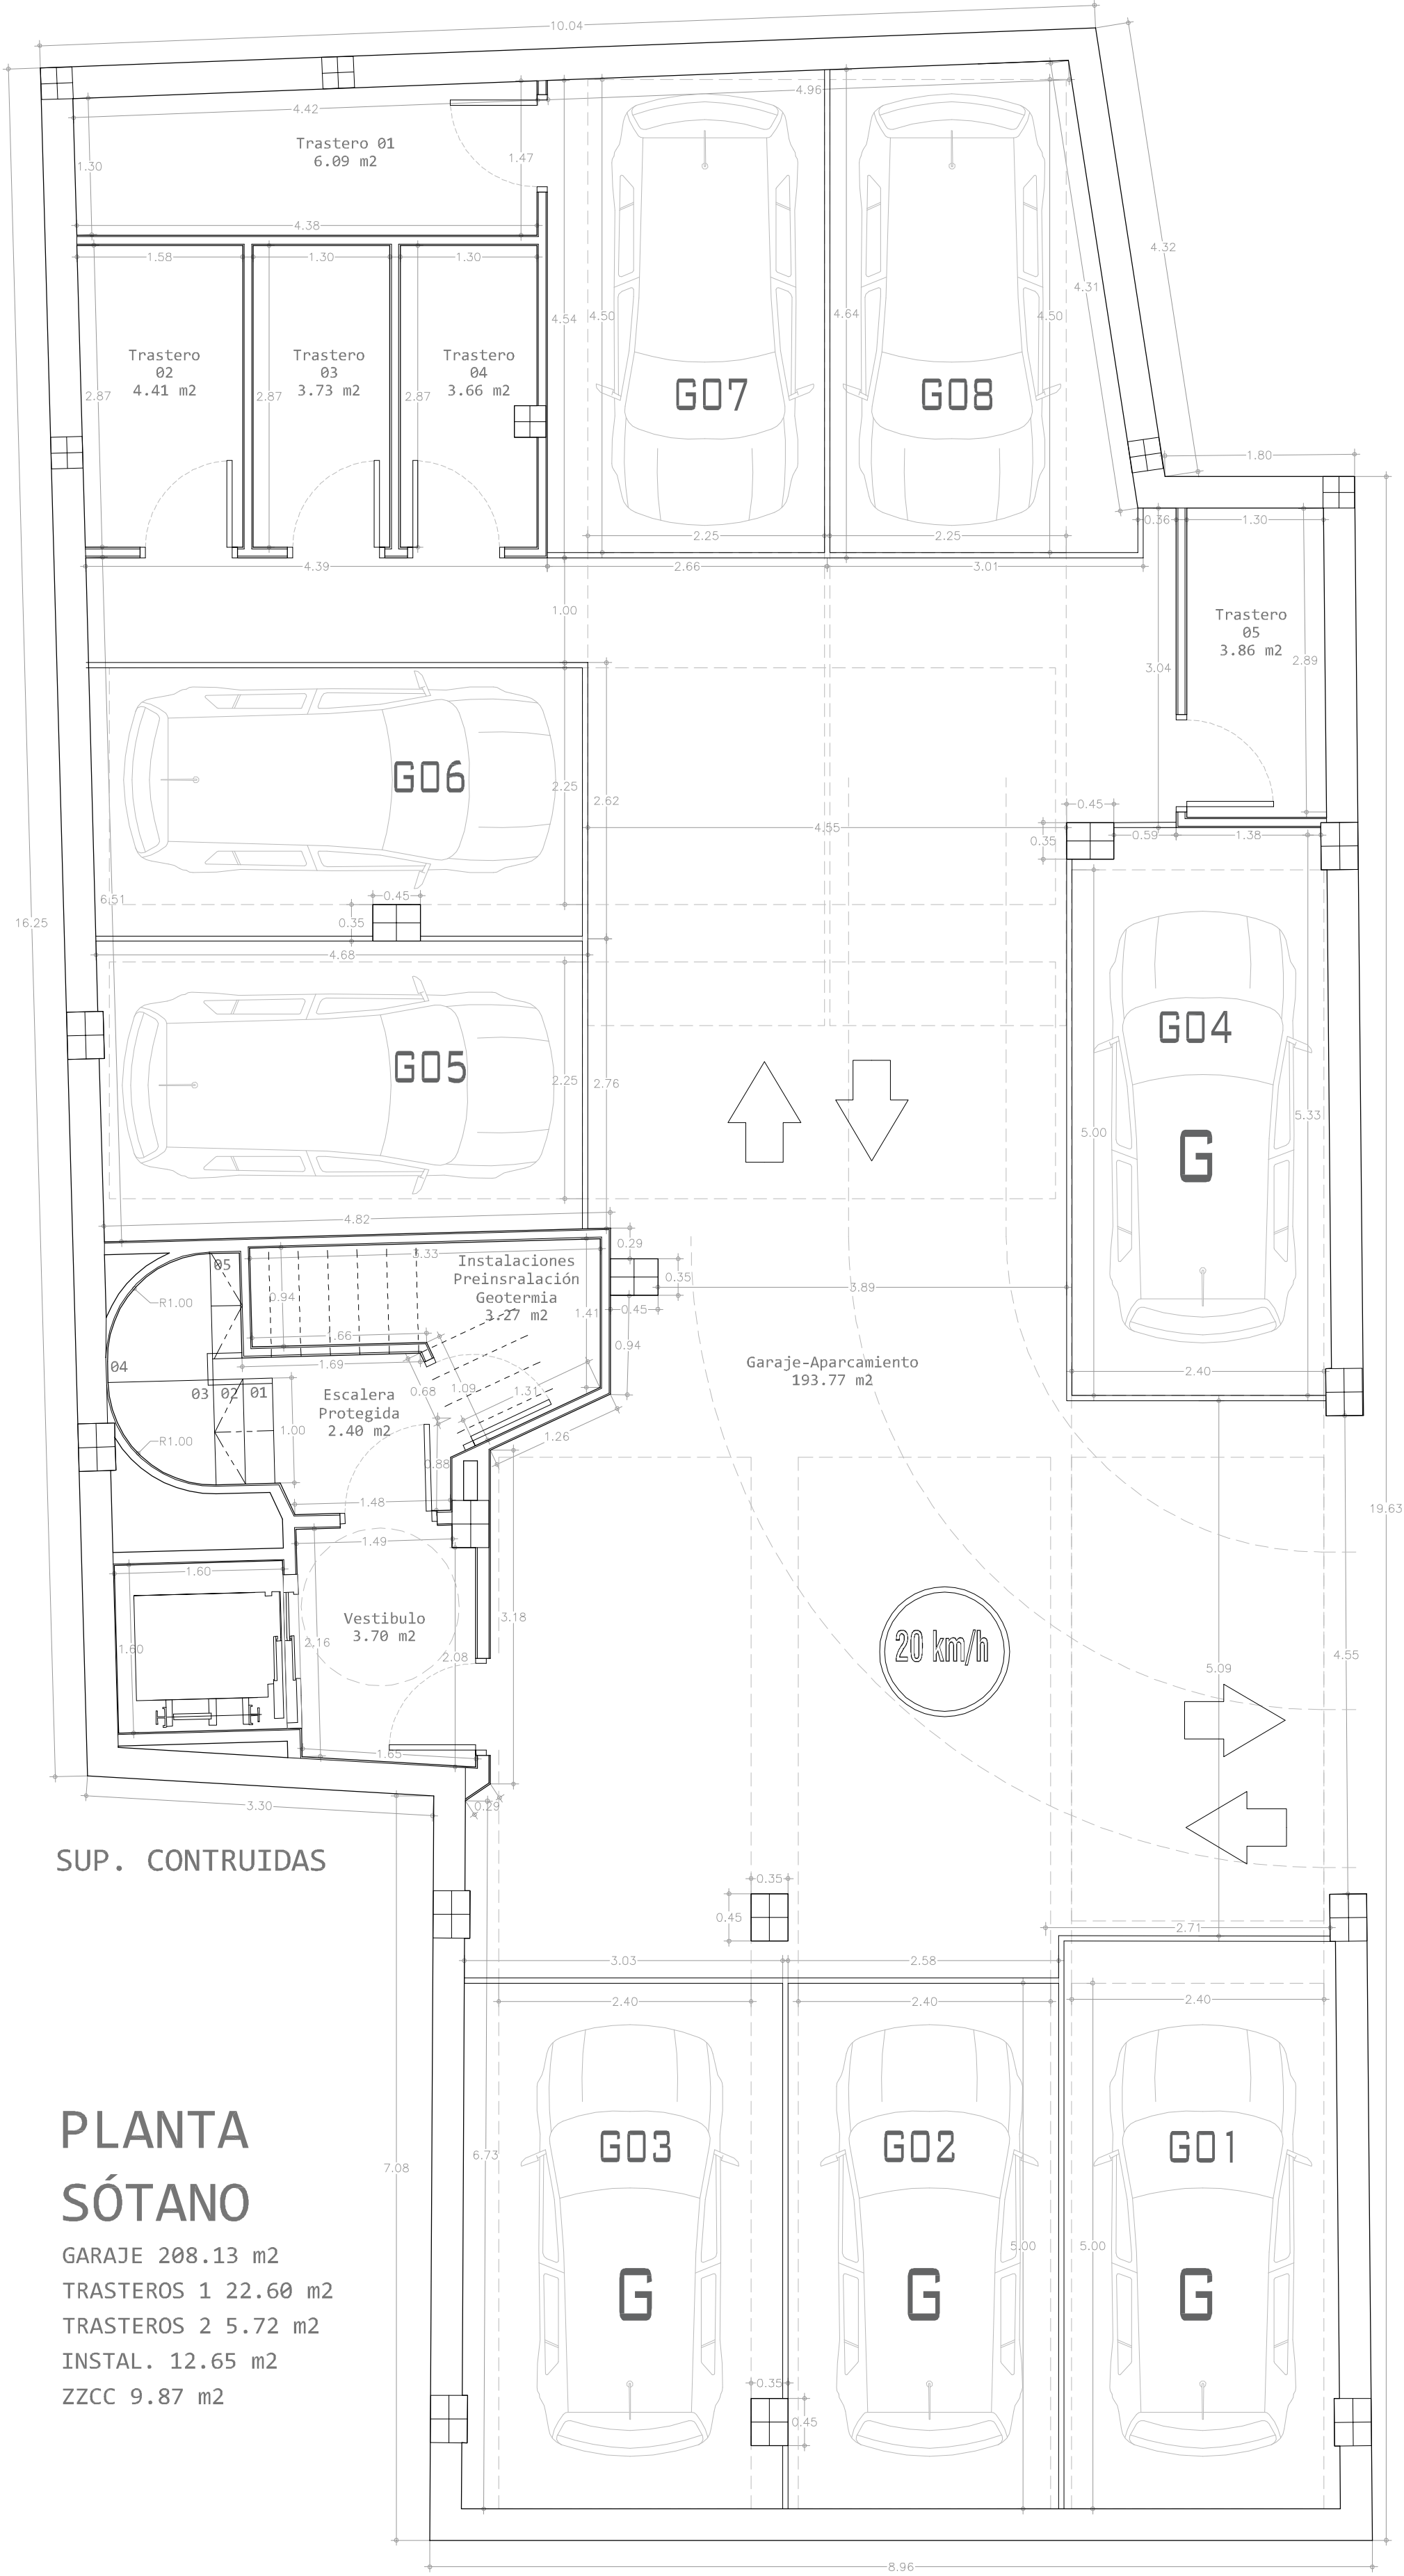

SUP. CONTRUIDAS

PLANTA SÓTANO

GARAJE 208.13 m²
TRASTEROS 1 22.60 m²
TRASTEROS 2 5.72 m²
INSTAL. 12.65 m²
ZZCC 9.87 m²

SERVIDUMBRE DE PASO

Cañaveras Arquitectura Calle Muelle Nº20, 02001, ALBACETE, ESPAÑA
estudio@canaveras.com 0034 967 10 41 80

Proyecto:
(PROYECTO BÁSICO Y EJECUCIÓN)
EDIFICIO 7 VIVIENDAS, GARAJES Y TRASTEROS
Calle Carmen Nº25

Expediente Escala Fecha Cliente
0491 1:50 MAR-2025 EDIFICACIONES CABALLERO, S.L.


Arquitecto
JOSE DAVID CAÑAVERAS ARMERO

PLANTA SÓTANO (COTAS, SUPERFICIES)

La utilización total o parcial del presente plano, así como cualquier reproducción o cesión a terceros, requerirá la previa autorización expresa. Queda en cualquier caso prohibida cualquier modificación unilateral del mismo.



CSM01

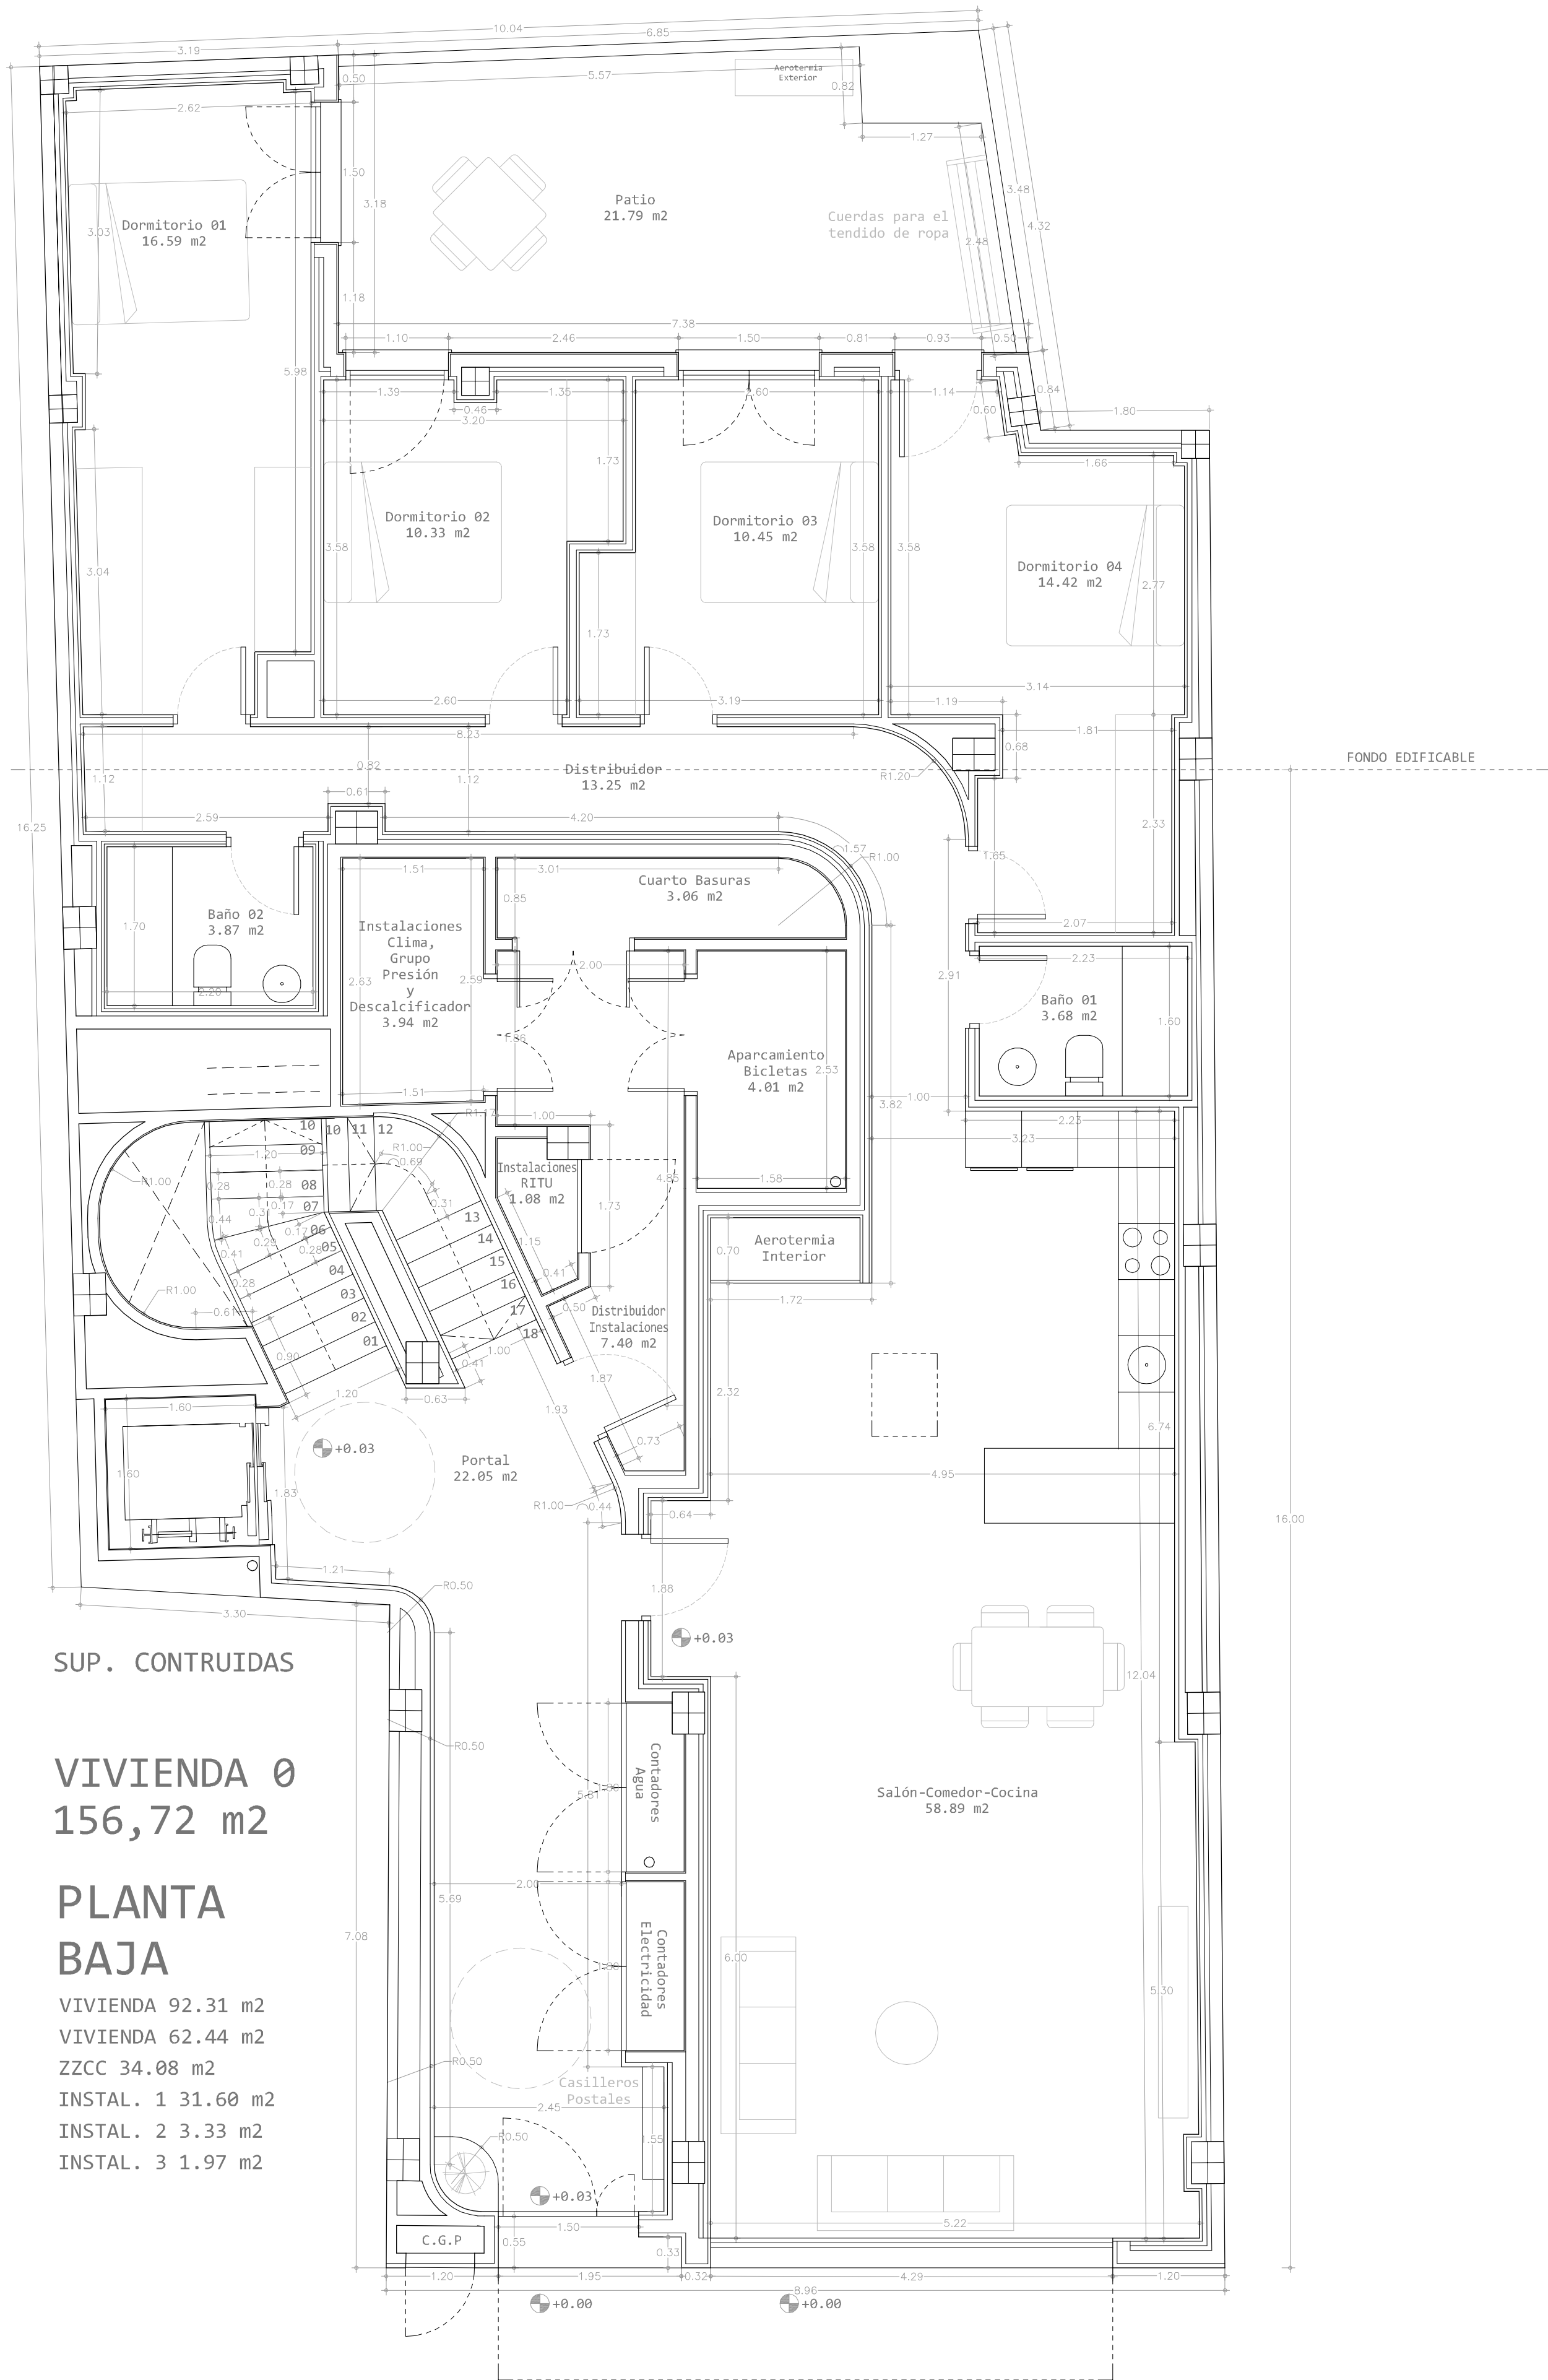

SUP. CONTRUIDAS

VIVIENDA 0
156,72 m2

PLANTA
BAJA

VIVIENDA 92.31 m2
VIVIENDA 62.44 m2
ZZCC 34.08 m2
INSTAL. 1 31.60 m2
INSTAL. 2 3.33 m2
INSTAL. 3 1.97 m2

Cañaveras Arquitectura Calle Muelle Nº20,02001, ALBACETE, ESPAÑA
estudio@canaveras.com 0034 967 10 41 80

Proyecto:
(PROYECTO BÁSICO Y EJECUCIÓN)
EDIFICIO 7 VIVIENDAS, GARAJES Y TRASTEROS
Calle Carmen Nº25

Expediente Escala Fecha Cliente
0491 1:50 MAR-2025 EDIFICACIONES CABALLERO, S.L.


Arquitecto
JOSE DAVID CAÑAVERAS ARMERO

PLANTA BAJA (COTAS, SUPERFICIES)

La utilización total o parcial del presente plano, así como cualquier reproducción o cesión a terceros, requerirá la
previa autorización expresa. Queda en cualquier caso prohibida cualquier modificación unilateral del mismo.



CSM02

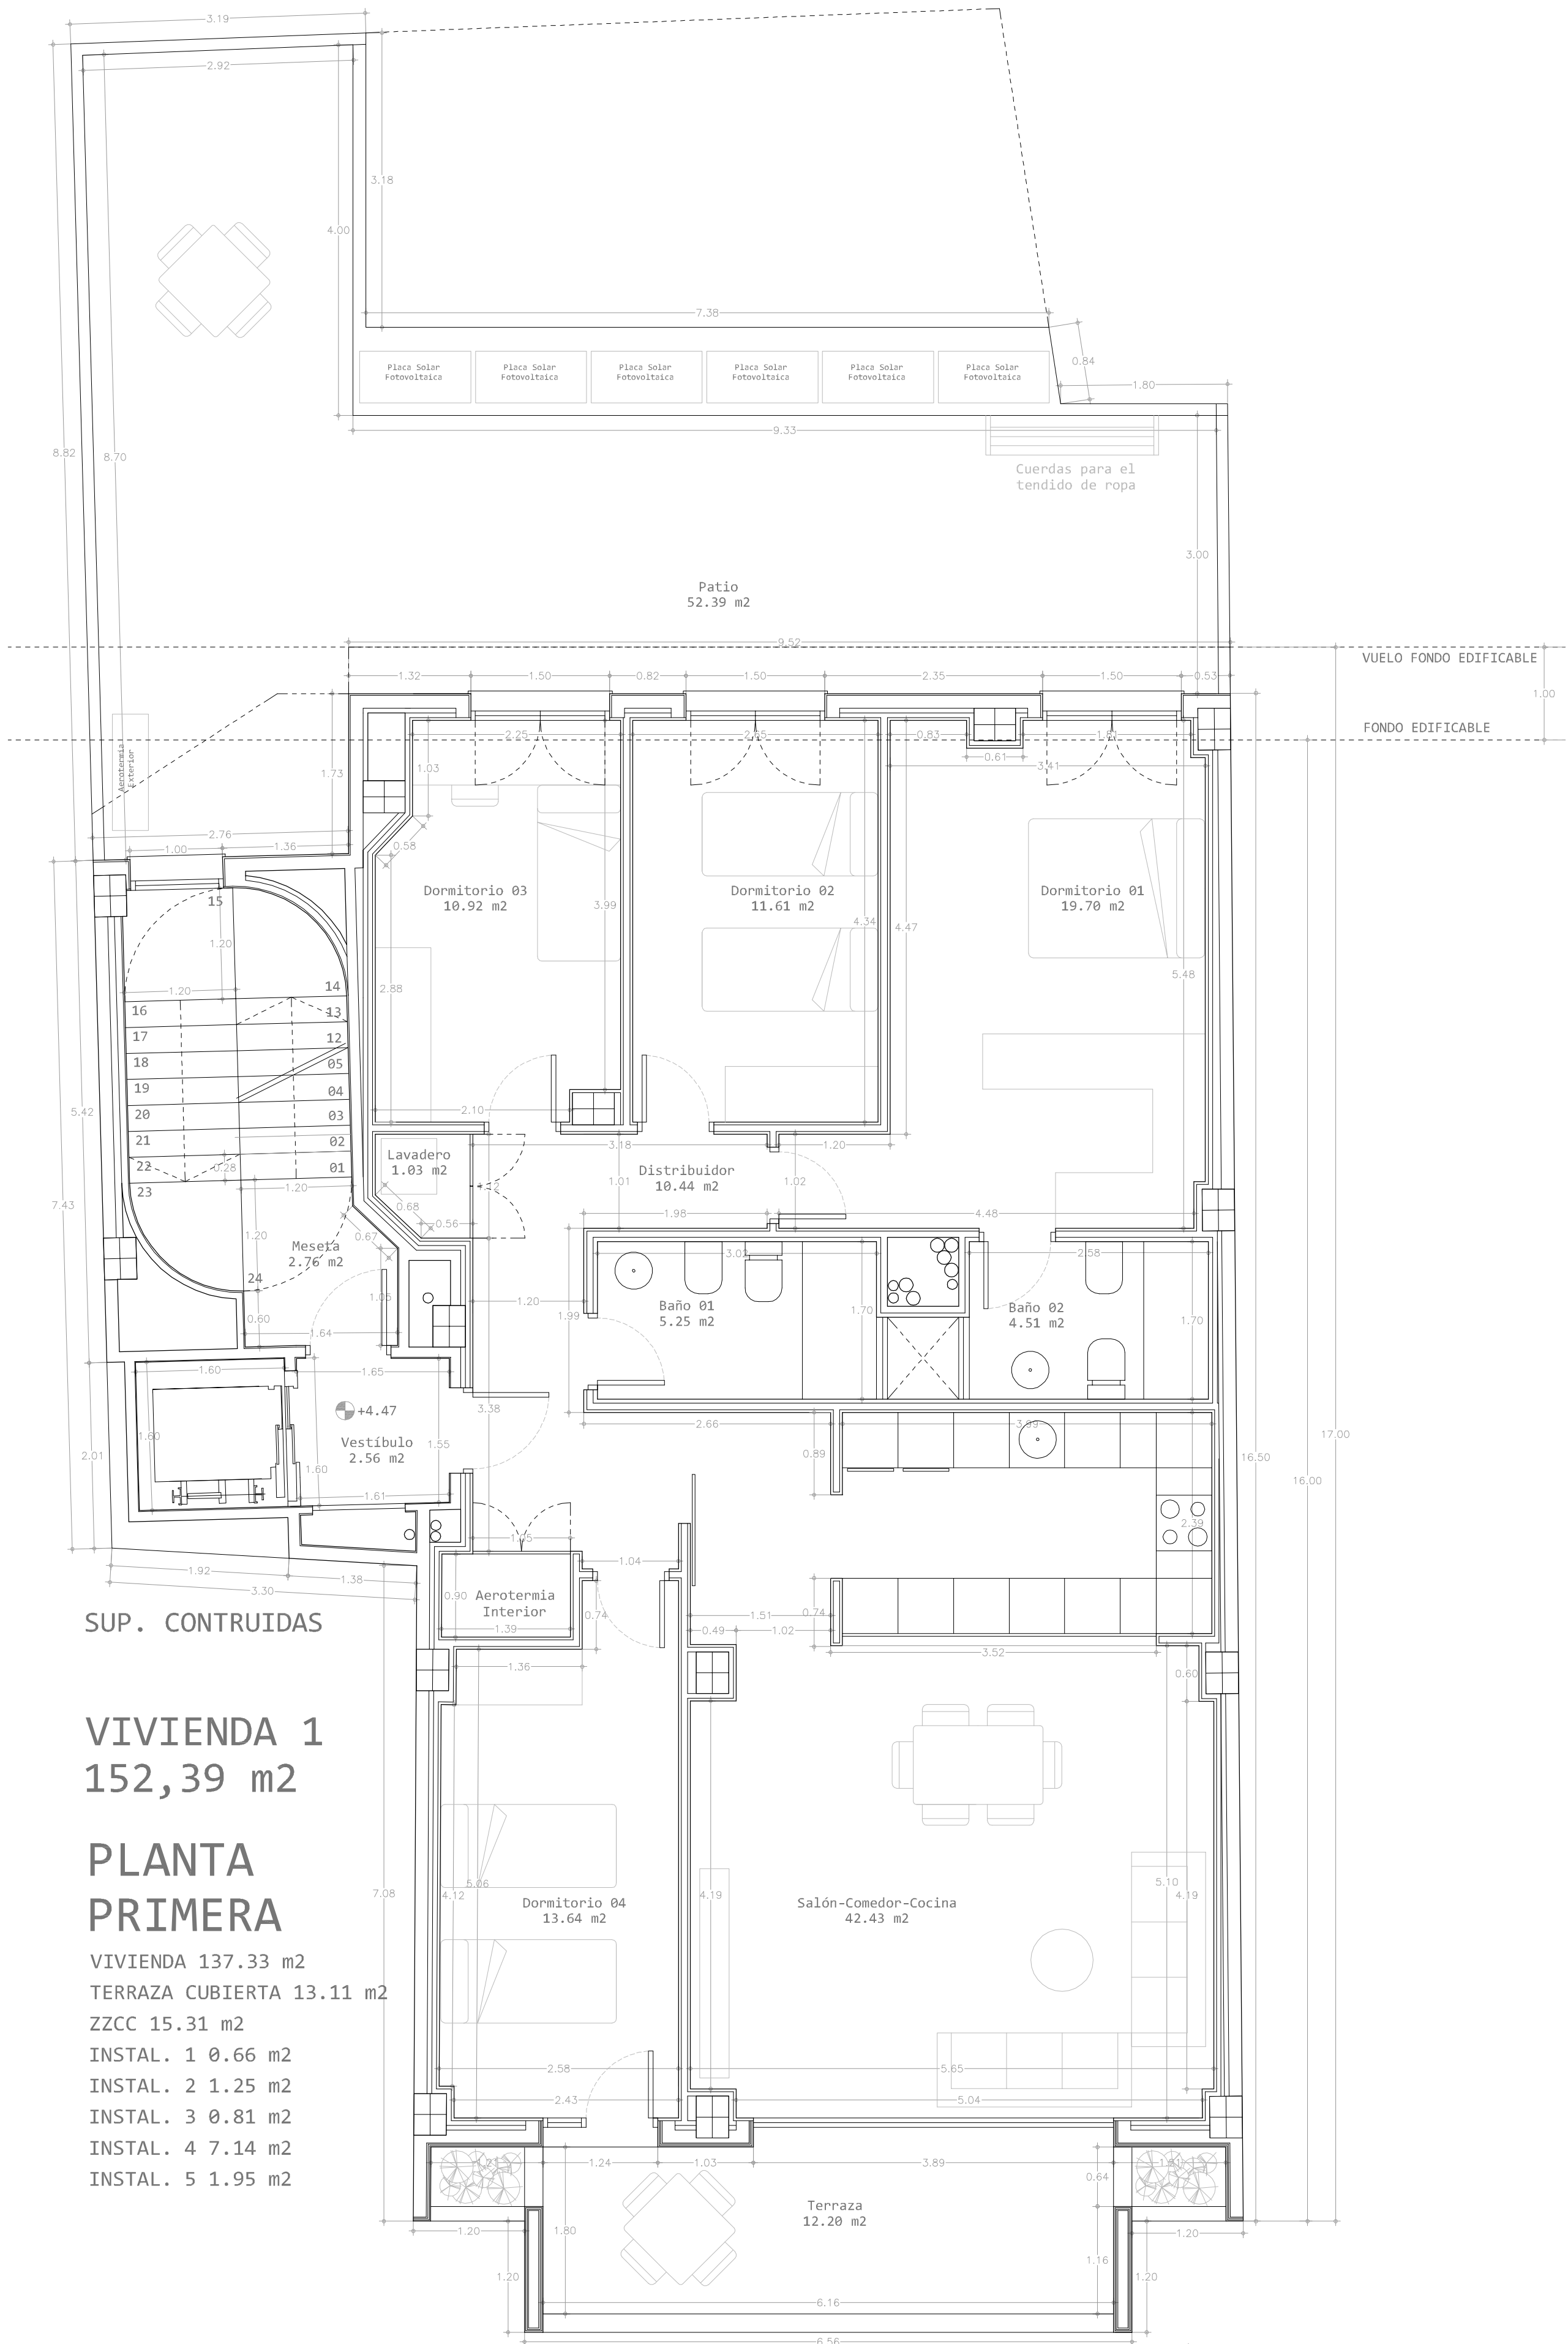

SUP. CONTRUIDAS

VIVIENDA 1
152,39 m²

PLANTA
PRIMERA

VIVIENDA 137.33 m²
TERRAZA CUBIERTA 13.11 m²
ZZCC 15.31 m²
INSTAL. 1 0.66 m²
INSTAL. 2 1.25 m²
INSTAL. 3 0.81 m²
INSTAL. 4 7.14 m²
INSTAL. 5 1.95 m²

Cañaveras Arquitectura Calle Muelle Nº20,02001, ALBACETE, ESPAÑA
estudio@canaveras.com 0034 967 10 41 80

Proyecto:
(PROYECTO BÁSICO Y EJECUCIÓN)
EDIFICIO 7 VIVIENDAS, GARAJES Y TRASTEROS
Calle Carmen Nº25

Expediente Escala Fecha Cliente
0491 1:50 MAR-2025 EDIFICACIONES CABALLERO, S.L.


Arquitecto
JOSE DAVID CAÑAVERAS ARMERO

PLANTA PRIMERA (COTAS, SUPERFICIES)

La utilización total o parcial del presente plano, así como cualquier reproducción o cesión a terceros requerirá la
previa autorización expresa. Queda en cualquier caso prohibida cualquier modificación unilateral del mismo.



CSM03

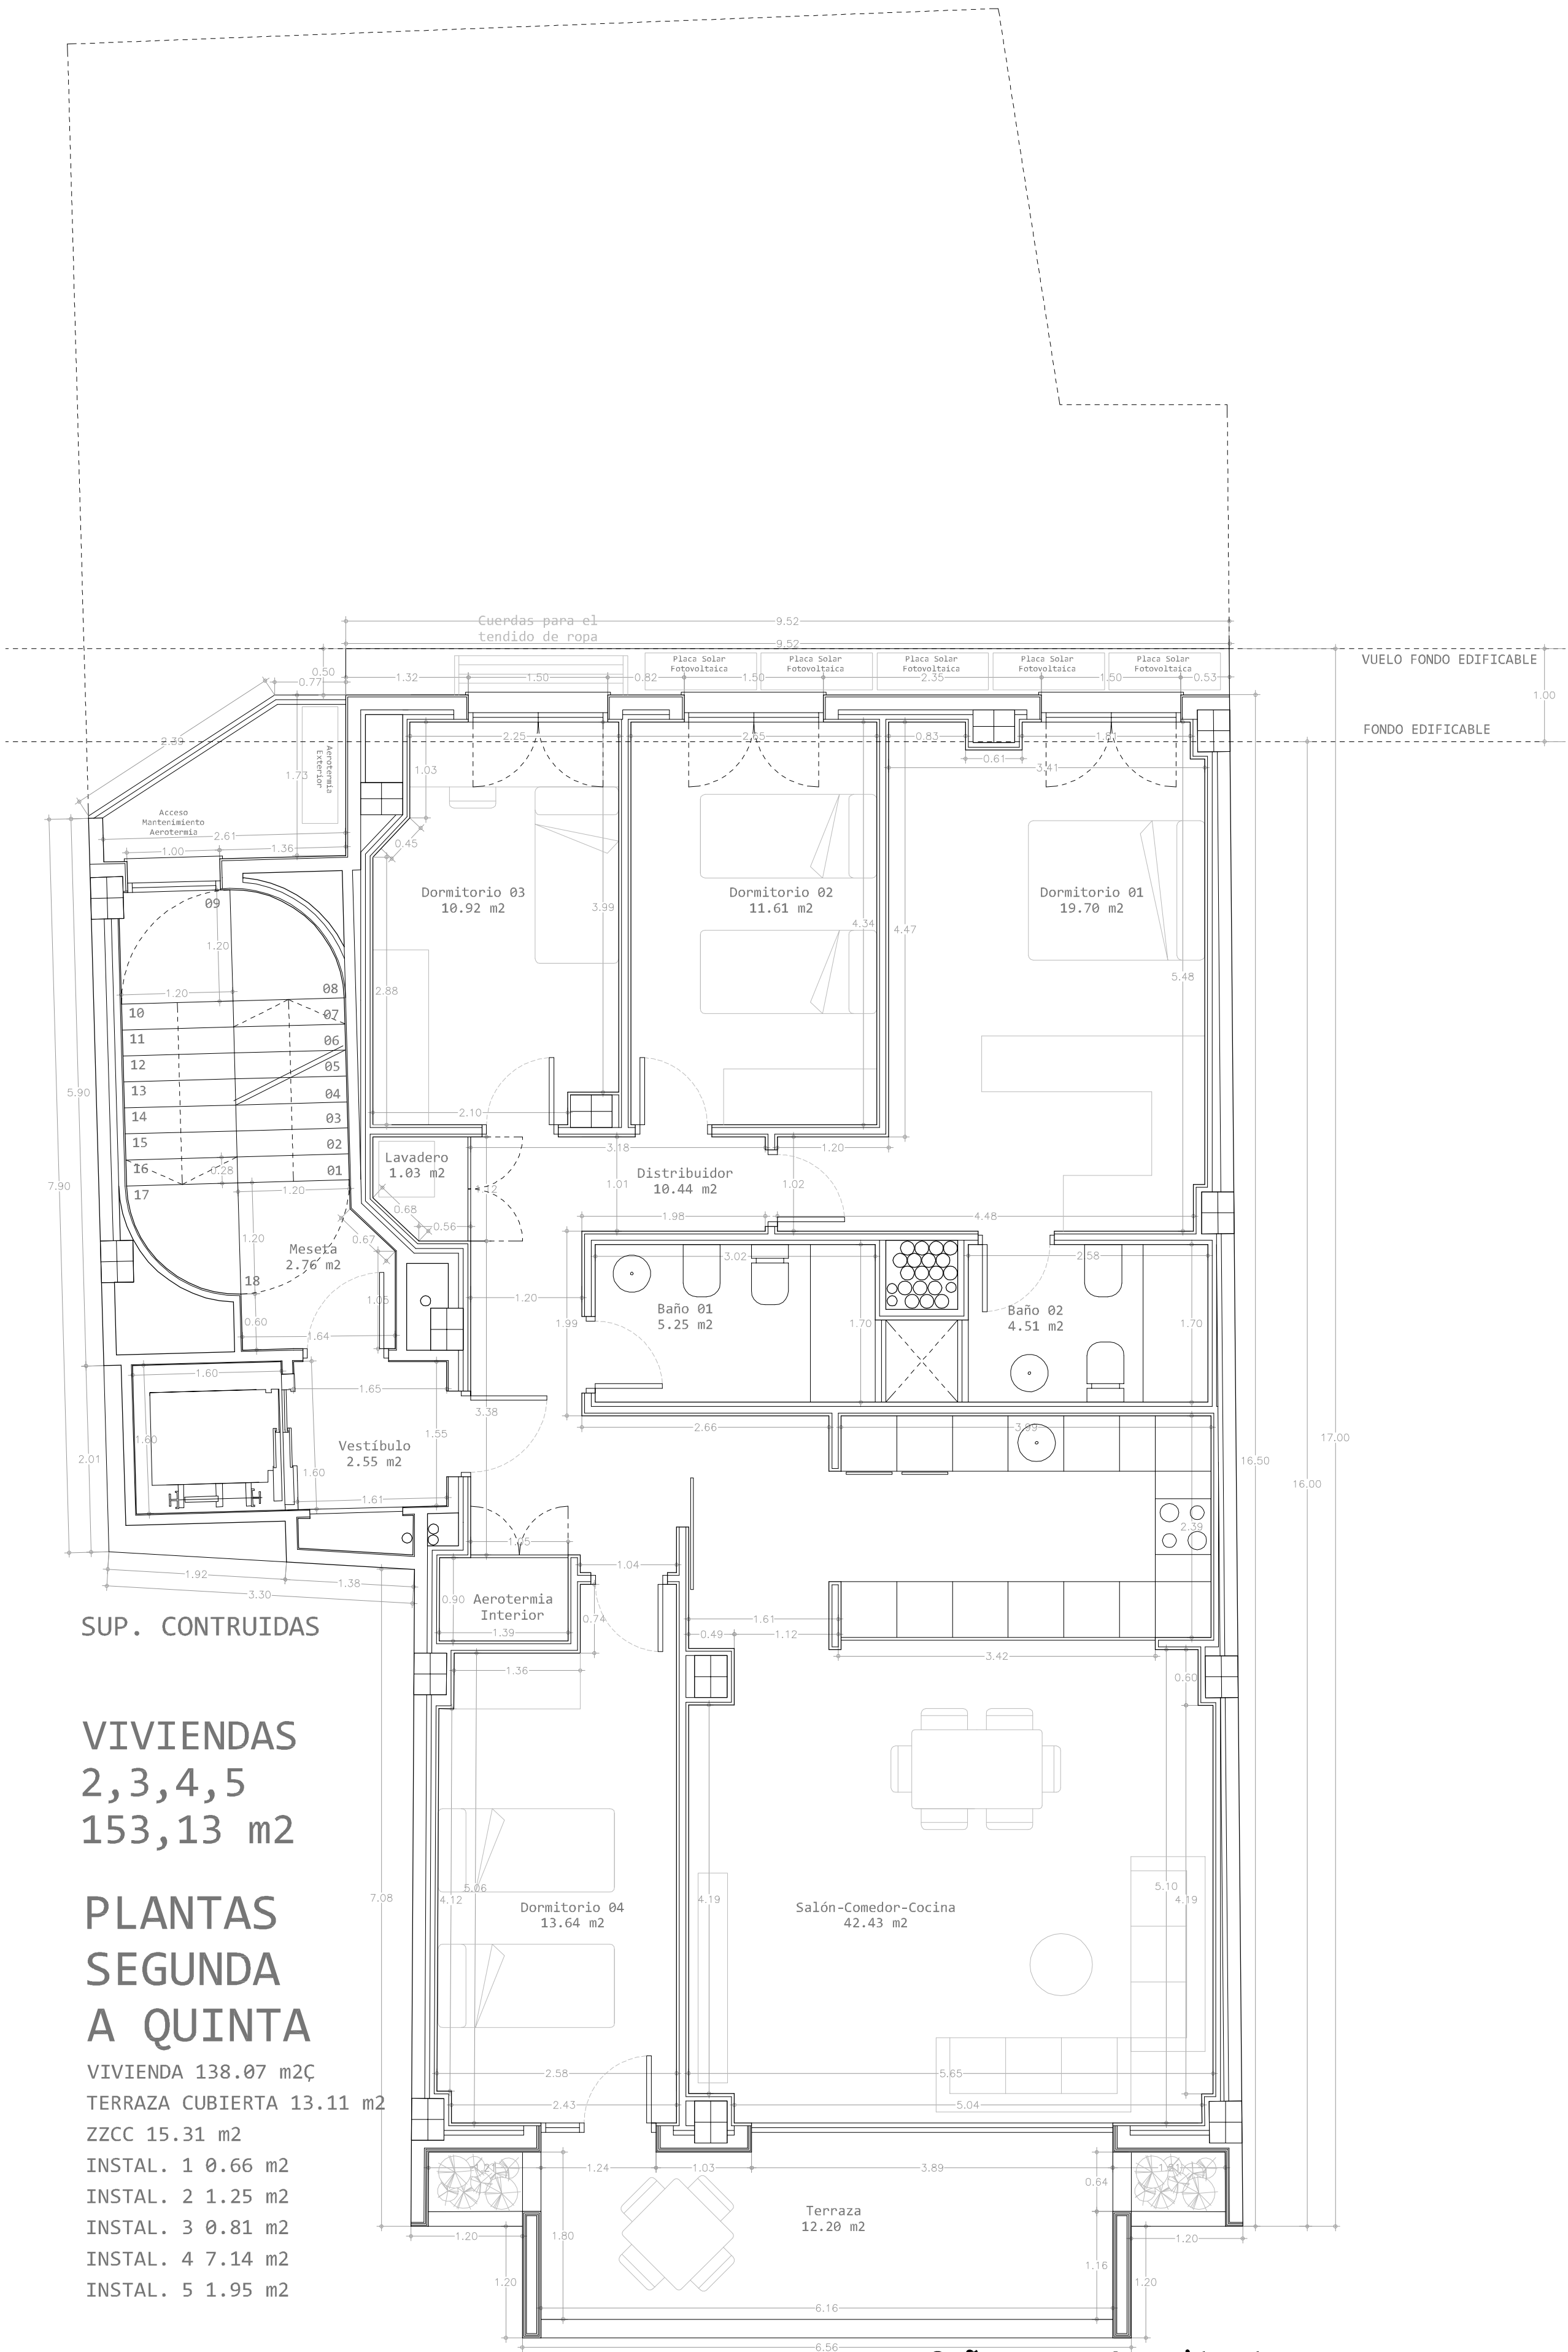

SUP. CONTRUIDAS

VIVIENDAS
2,3,4,5
153,13 m2

PLANTAS
SEGUNDA
A QUINTA

VIVIENDA 138.07 m2Ç
TERRAZA CUBIERTA 13.11 m2
ZZCC 15.31 m2
INSTAL. 1 0.66 m2
INSTAL. 2 1.25 m2
INSTAL. 3 0.81 m2
INSTAL. 4 7.14 m2
INSTAL. 5 1.95 m2

Cañaveras Arquitectura Calle Muelle Nº20,02001, ALBACETE, ESPAÑA
estudio@canaveras.com 0034 967 10 41 80

Proyecto:
(PROYECTO BÁSICO Y EJECUCIÓN)
EDIFICIO 7 VIVIENDAS, GARAJES Y TRASTEROS
Calle Carmen Nº25

Expediente Escala Fecha Cliente
0491 1:50 MAR-2025 EDIFICACIONES CABALLERO, S.L.


Arquitecto
JOSE DAVID CAÑAVERAS ARMERO

PLANTA SEGUNDA-QUINTA (COTAS, SUPERFICIES)

La utilización total o parcial del presente plano, así como cualquier reproducción o cesión a terceros, requerirá la
previa autorización expresa. Queda en cualquier caso prohibida cualquier modificación unilateral del mismo.



CSM04

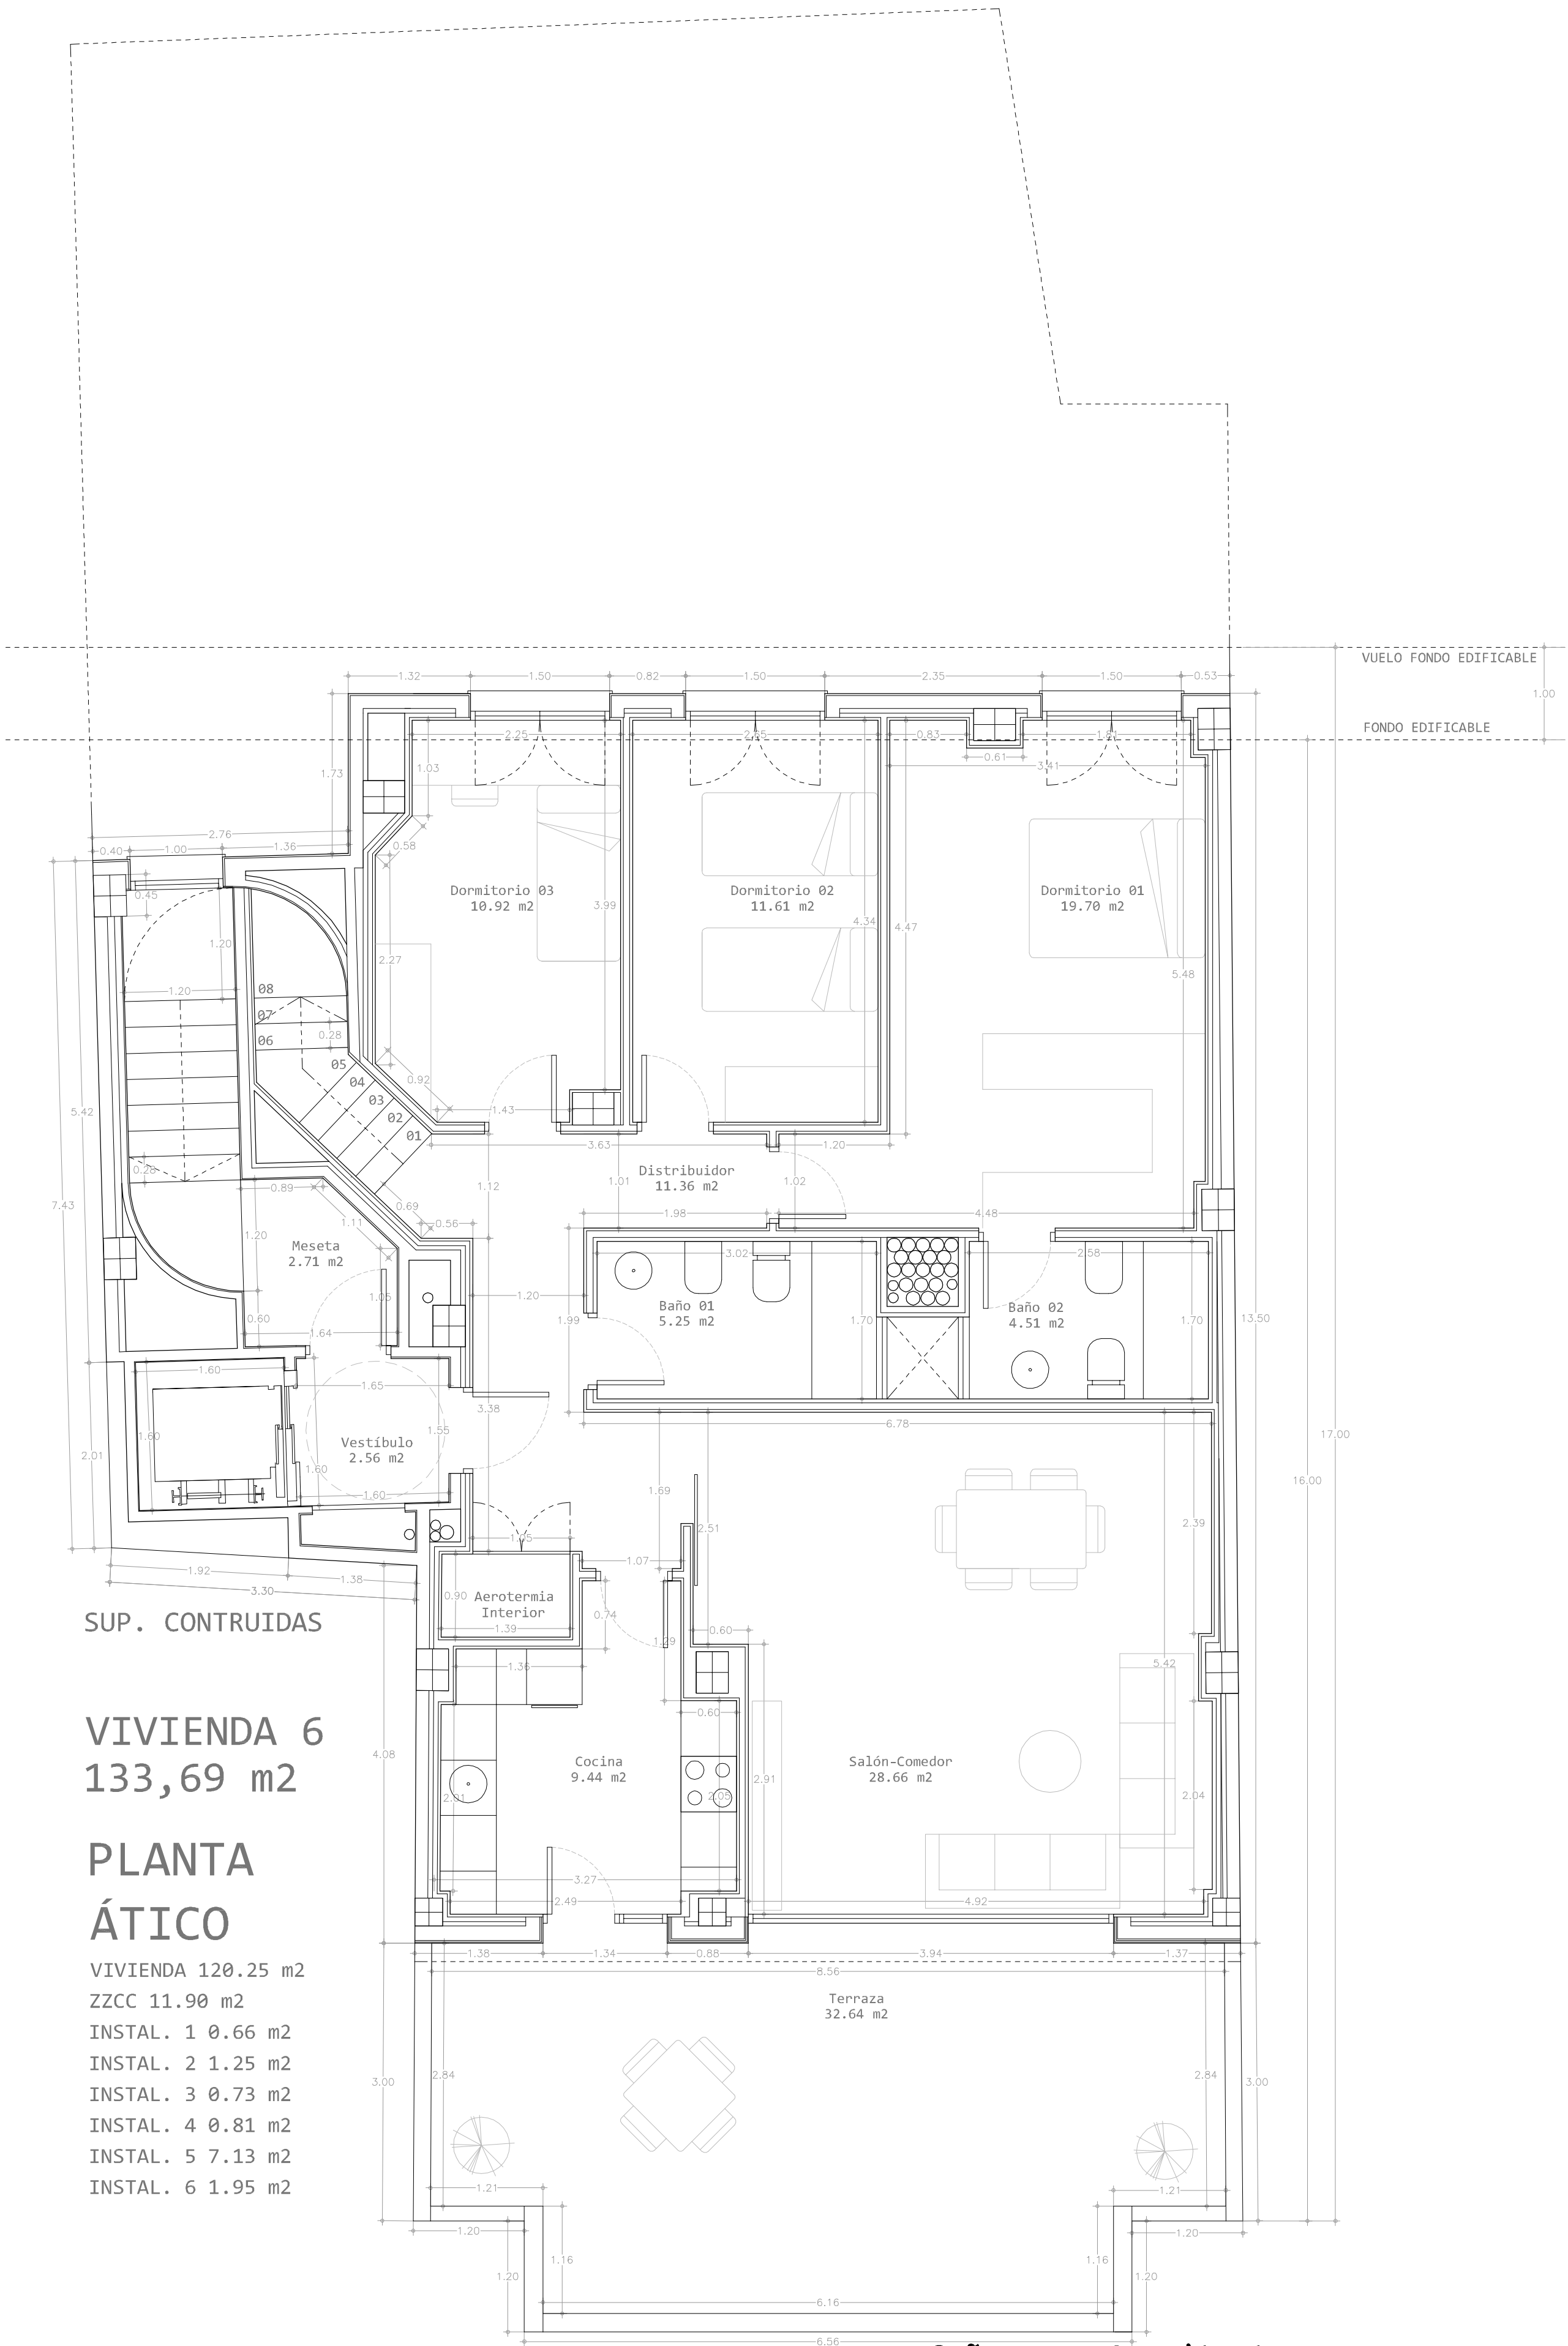

SUP. CONTRUIDAS

VIVIENDA 6
133,69 m2

PLANTA ÁTICO

VIVIENDA 120.25 m2
ZZCC 11.90 m2
INSTAL. 1 0.66 m2
INSTAL. 2 1.25 m2
INSTAL. 3 0.73 m2
INSTAL. 4 0.81 m2
INSTAL. 5 7.13 m2
INSTAL. 6 1.95 m2

Cañaveras Arquitectura Calle Muelle Nº20,02001, ALBACETE, ESPAÑA
estudio@canaveras.com 0034 967 10 41 80

Proyecto:
(PROYECTO BÁSICO Y EJECUCIÓN)
EDIFICIO 7 VIVIENDAS, GARAJES Y TRASTEROS
Calle Carmen Nº25

Expediente Escala Fecha Cliente
0491 1:50 MAR-2025 EDIFICACIONES CABALLERO, S.L.


Arquitecto
JOSE DAVID CAÑAVERAS ARMERO

PLANTA ÁTICO (COTAS, SUPERFICIES)

La utilización total o parcial del presente plano, así como cualquier reproducción o cesión a terceros, requerirá la previa autorización expresa. Queda en cualquier caso prohibida cualquier modificación unilateral del mismo.



CSM05

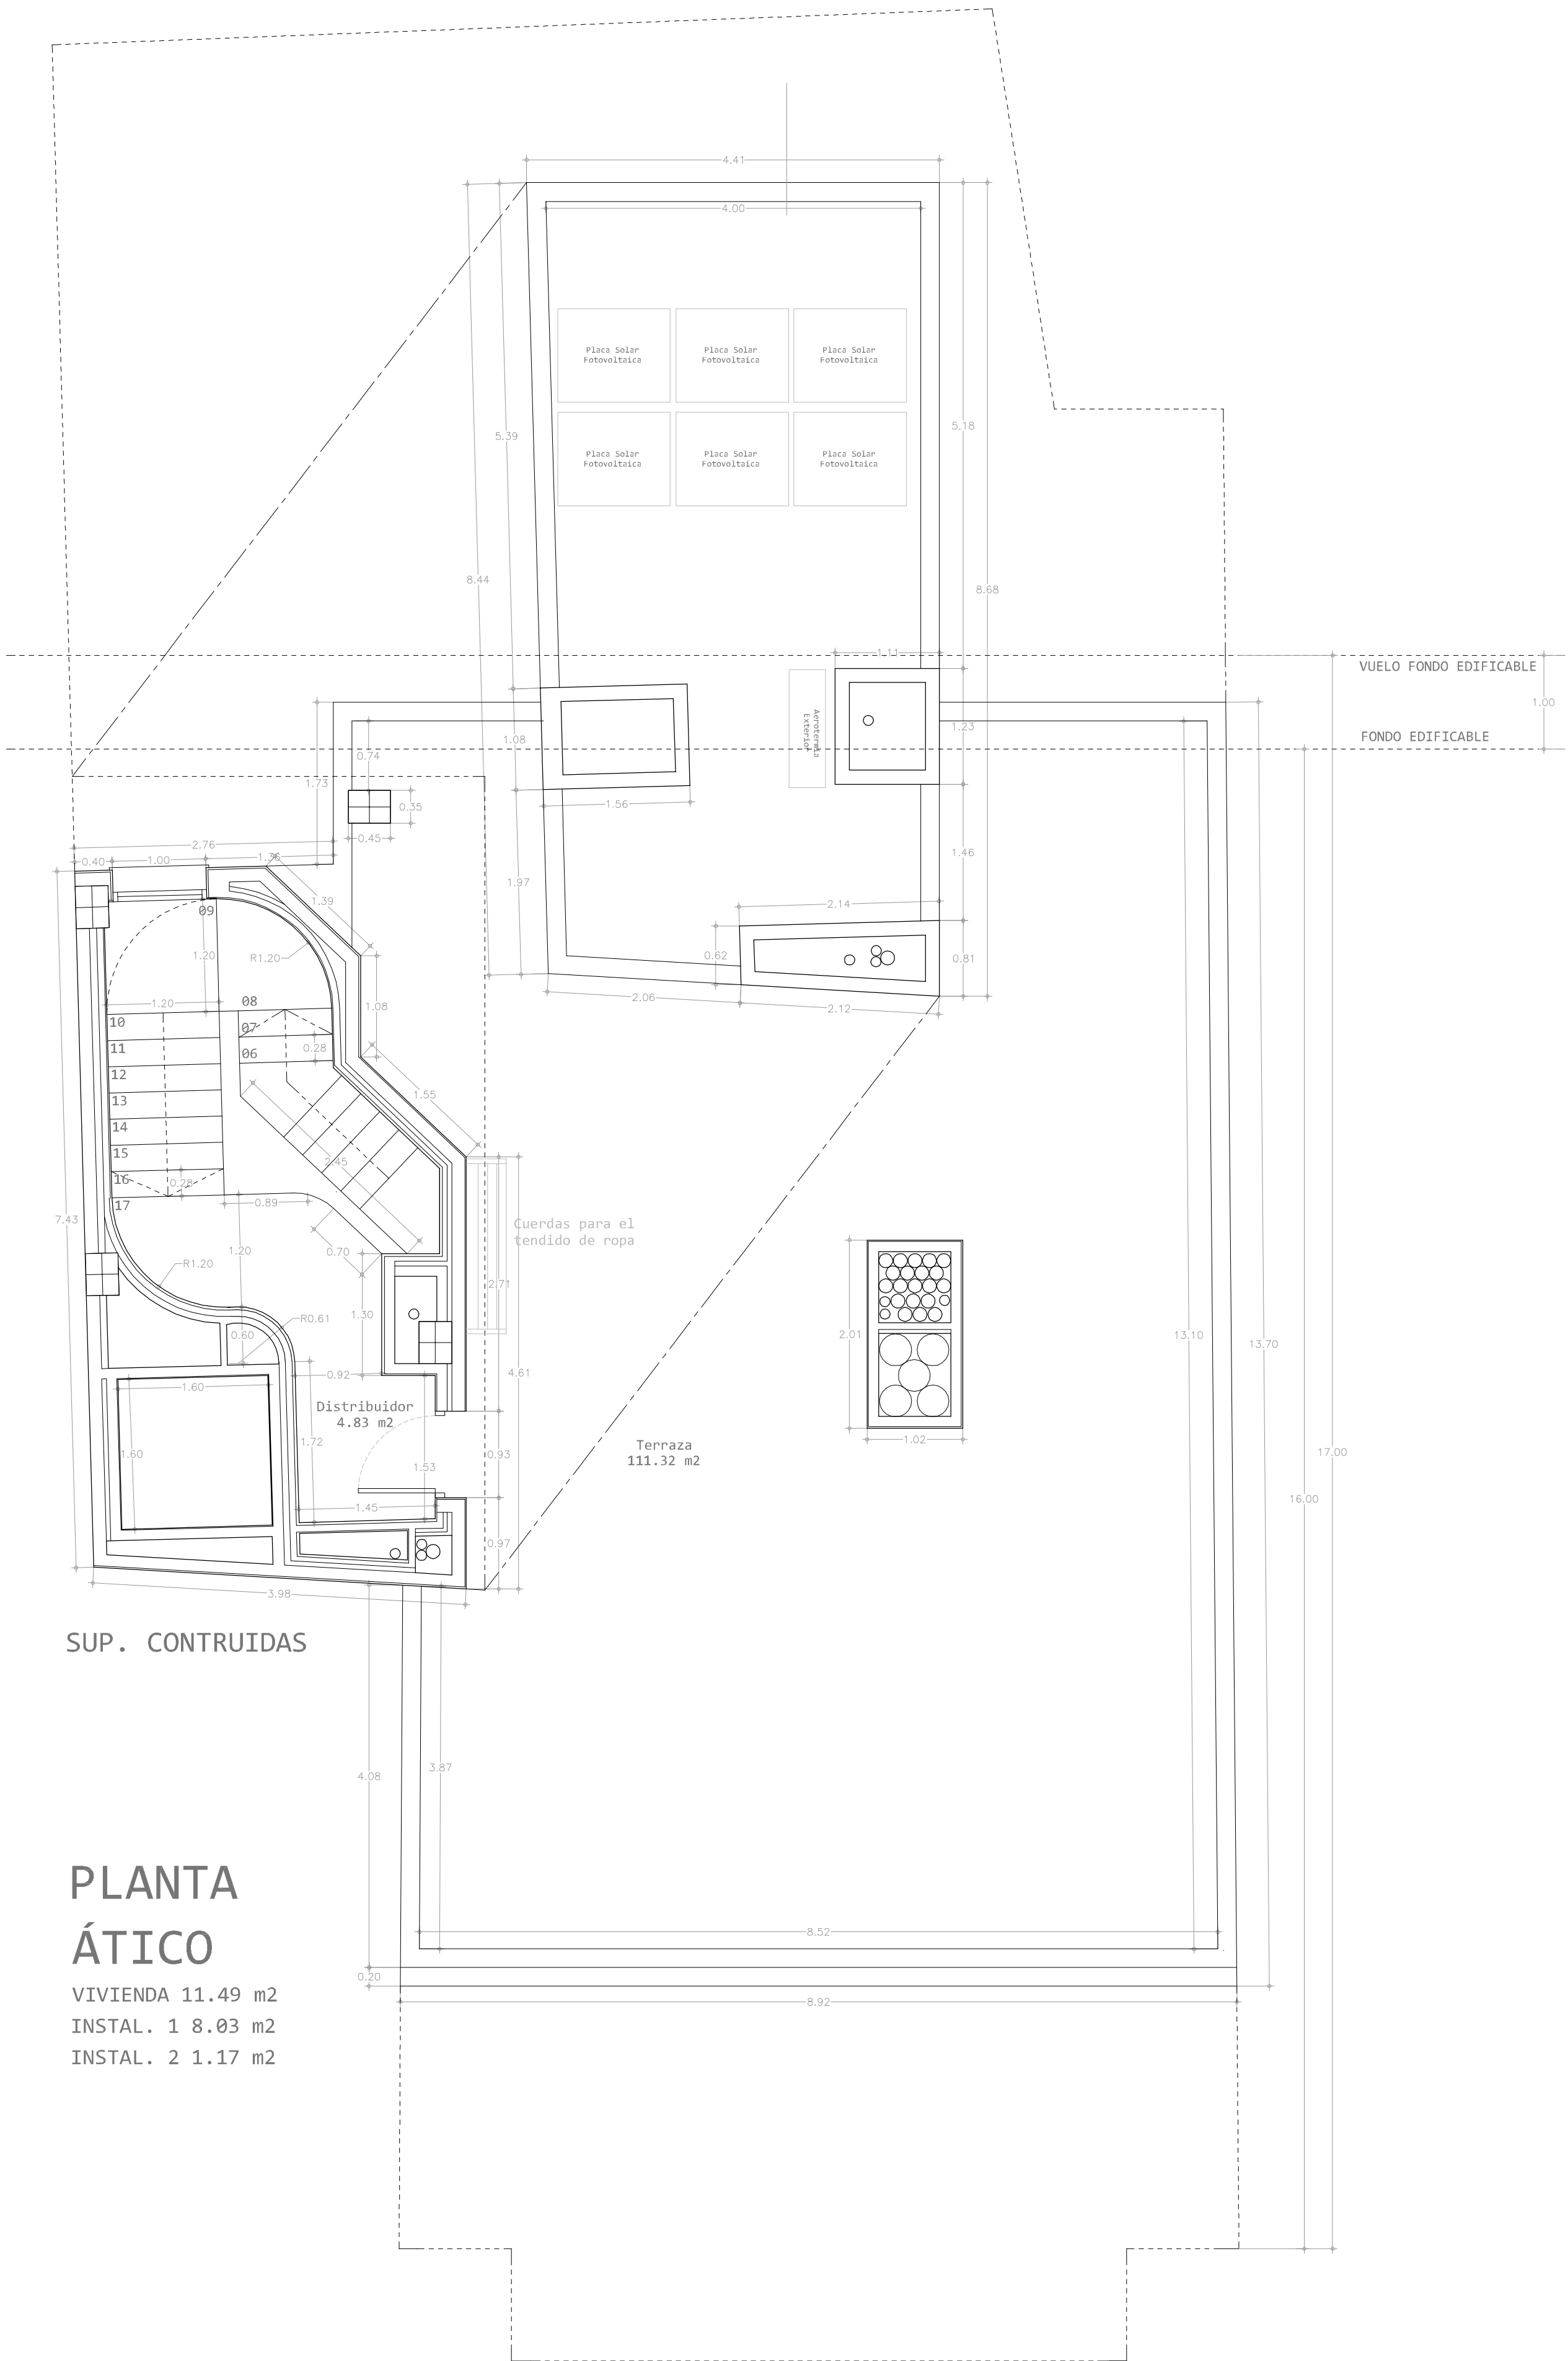

SUP. CONTRUIDAS

PLANTA ÁTICO

VIVIENDA 11.49 m²
INSTAL. 1 8.03 m²
INSTAL. 2 1.17 m²

Cañaveras Arquitectura Calle Muelle Nº20,02001, ALBACETE, ESPAÑA
estudio@canaveras.com 0034 967 10 41 80

Proyecto:
(PROYECTO BÁSICO Y EJECUCIÓN)
EDIFICIO 7 VIVIENDAS, GARAJES Y TRASTEROS
Calle Carmen Nº25

Expediente Escala Fecha Cliente
0491 1:50 MAR-2025 EDIFICACIONES CABALLERO, S.L.



Arquitecto
JOSE DAVID CAÑAVERAS ARMERO

PLANTA CUBIERTA (COTAS, SUPERFICIES)

La utilización total o parcial del presente plano, así como cualquier reproducción o cesión a terceros, requerirá la
previa autorización expresa. Queda en cualquier caso prohibida cualquier modificación unilateral del mismo.



CSM06

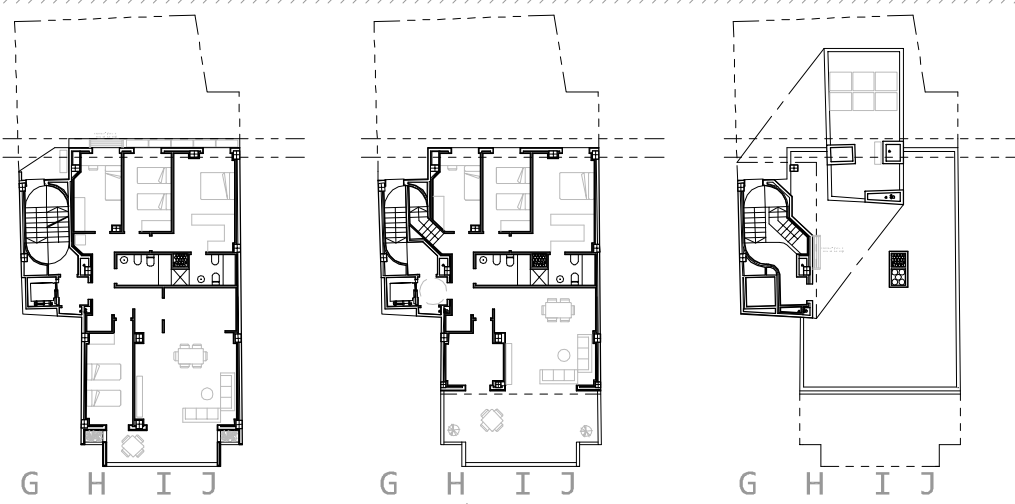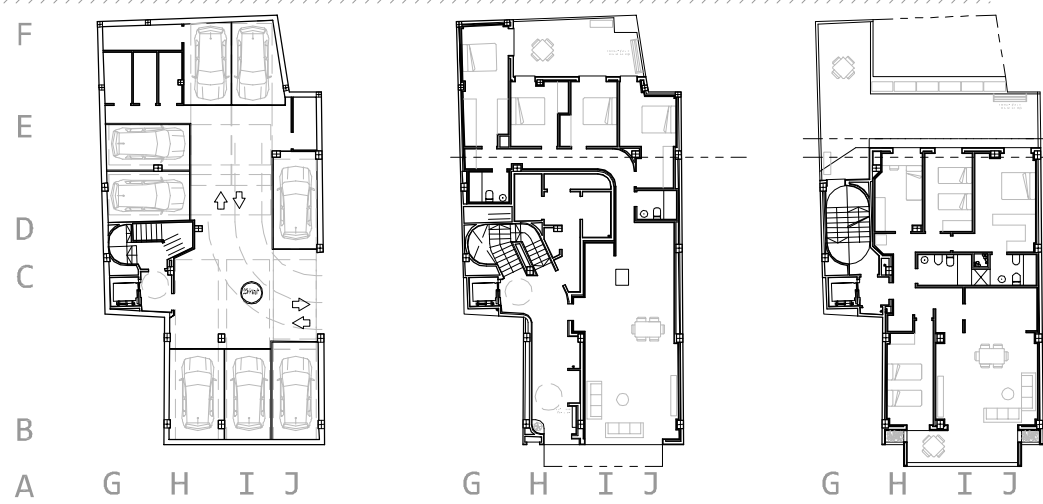

Calle Muelle Nº20, 02001, ALBACETE, ESPAÑA
estudio@canaveras.com 0034 967 10 41 80








Expediente	Escala	Fecha	Cliente
0491	1:75	MAR-2025	EDIFICACIONES CABALLERO, S.L.

0 

La utilización total o parcial del presente plano, así como cualquier reproducción o cesión a terceros requerirá la previa autorización expresa. Queda en cualquier caso prohibida cualquier modificación unilateral del mismo.



CSM07

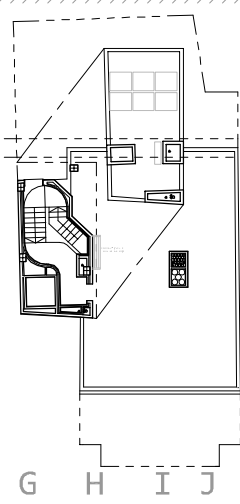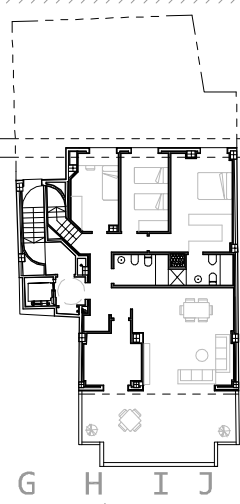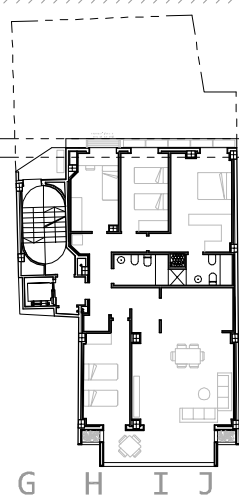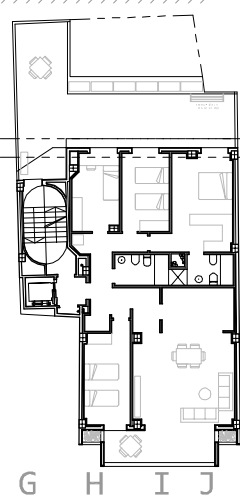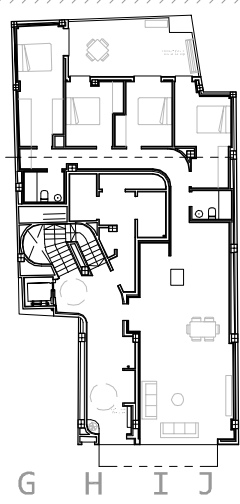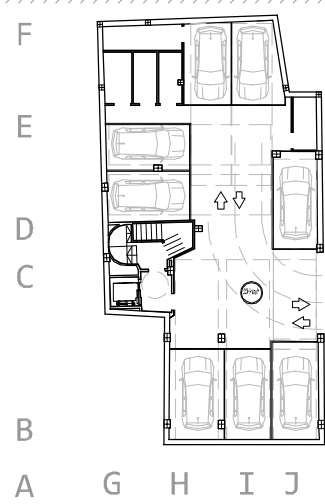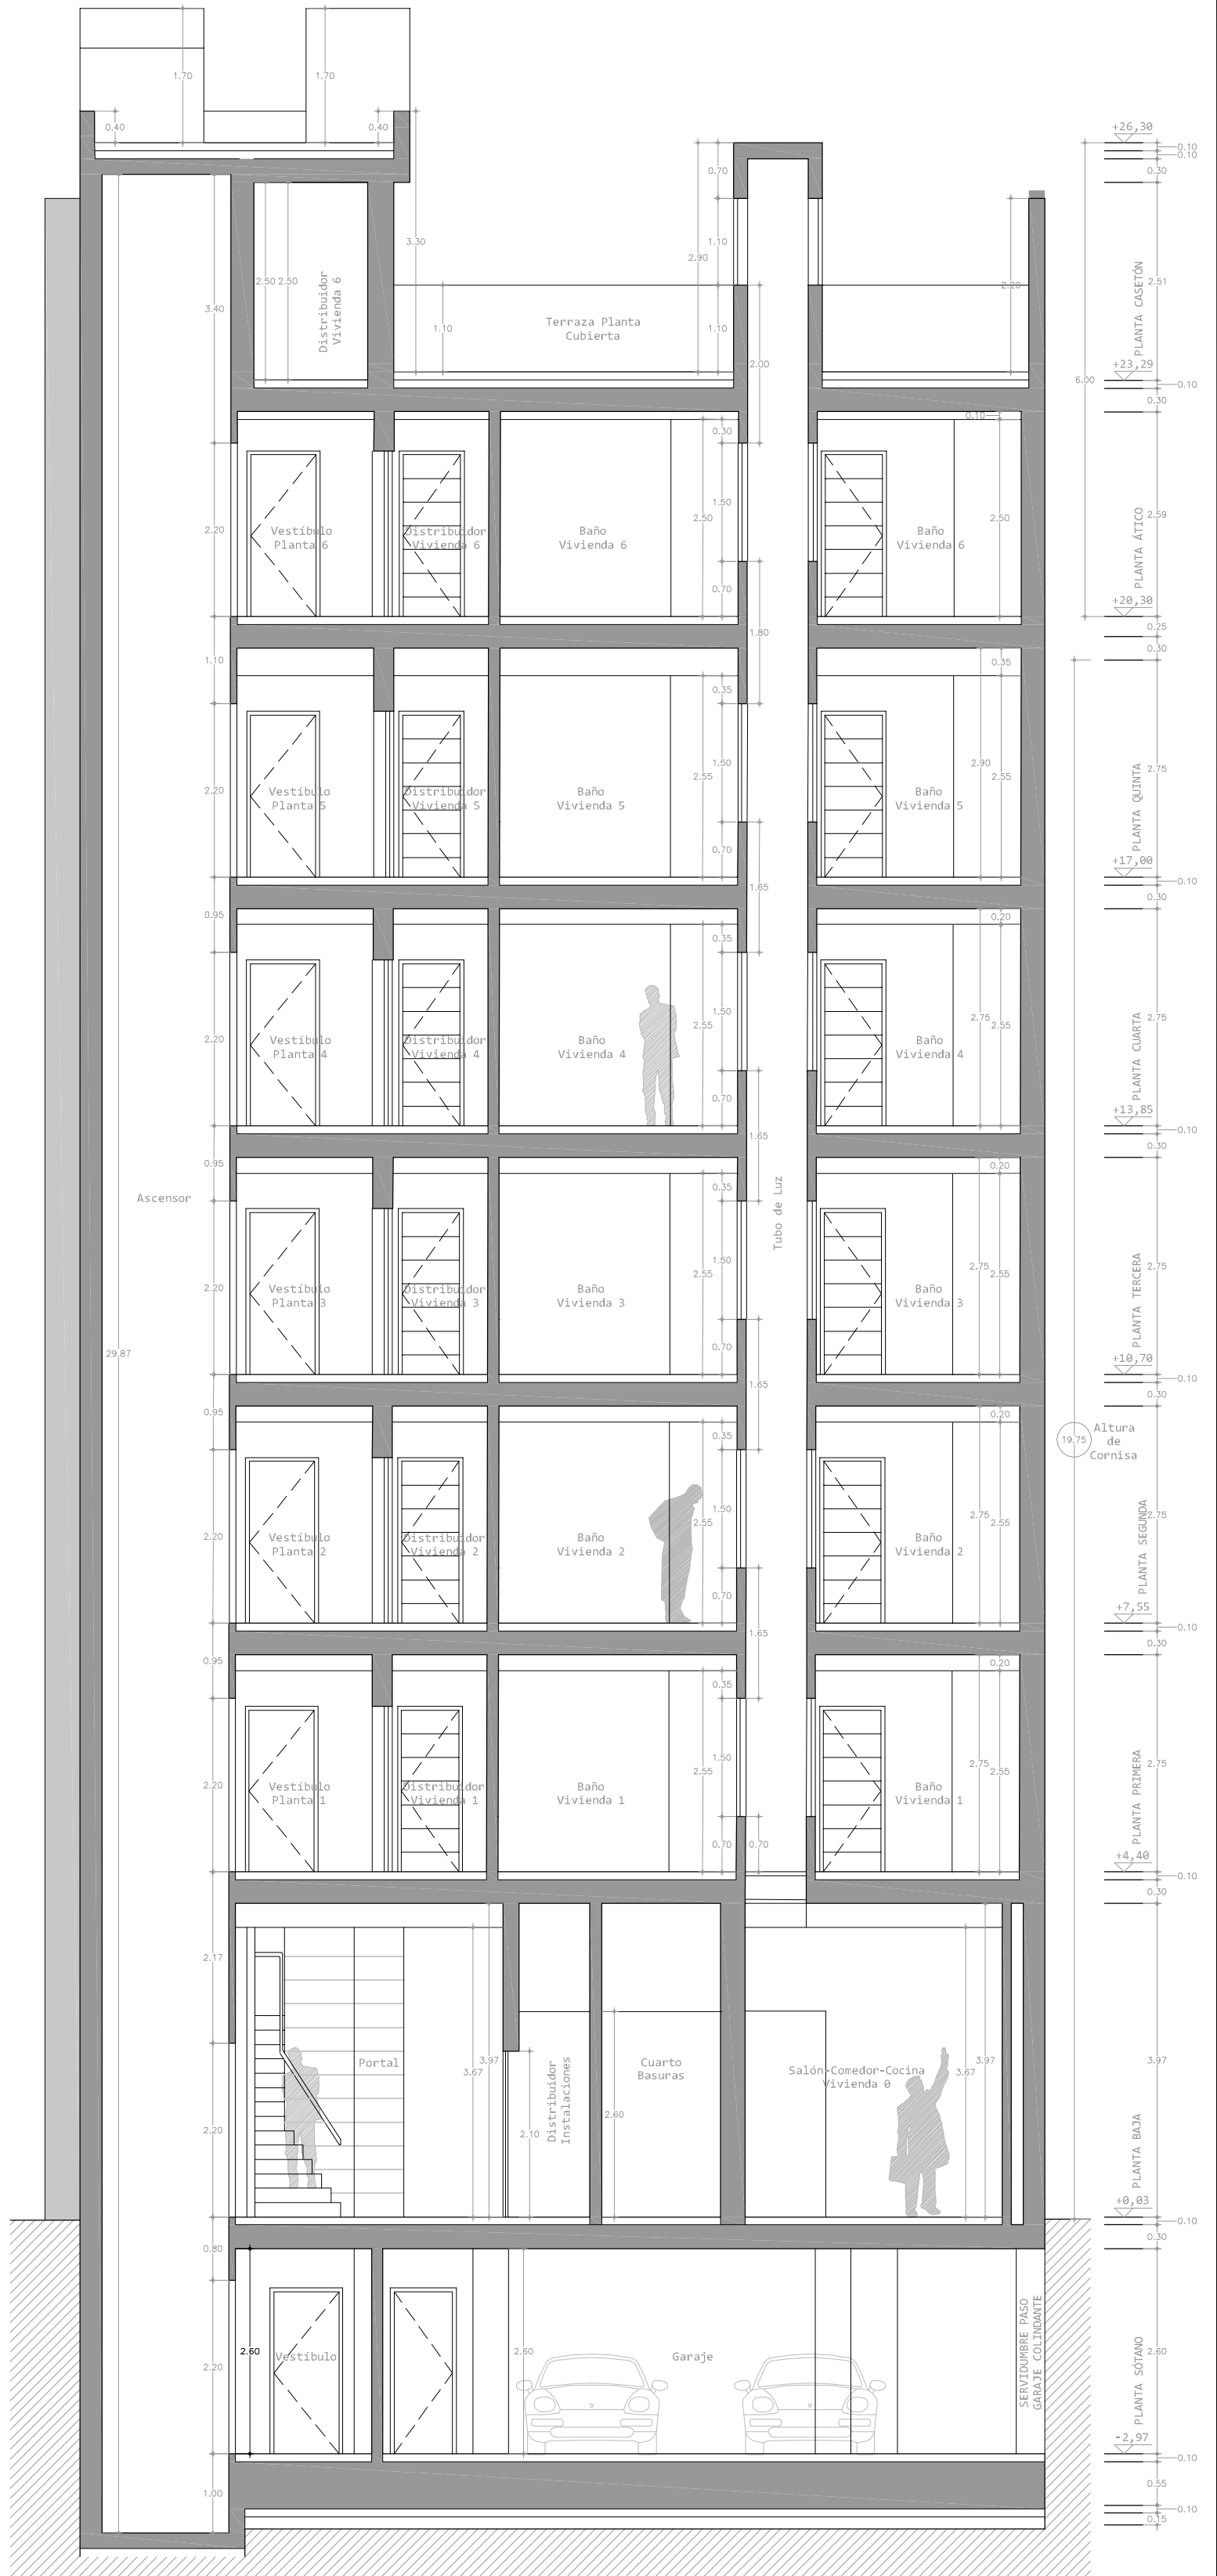

Cañaveras Arquitectura Calle Muelle Nº20, 02001, ALBACETE, ESPAÑA
estudio@canaveras.com 0034 967 10 41 80

Proyecto:
(PROYECTO BÁSICO Y EJECUCIÓN)
EDIFICIO 7 VIVIENDAS, GARAJES Y TRASTEROS
Calle Carmen Nº25

Expediente 0491 Escala 1:75 Fecha MAR-2025 Cliente EDIFICACIONES CABALLERO, S.L.










Arquitecto
JOSE DAVID CAÑAVERAS ARMERO

SECCIONES C Y D

La utilización total o parcial del presente plano, así como cualquier reproducción o cesión a terceros requerirá la previa autorización expresa. Queda en cualquier caso prohibida cualquier modificación unilateral del mismo.



CSM08

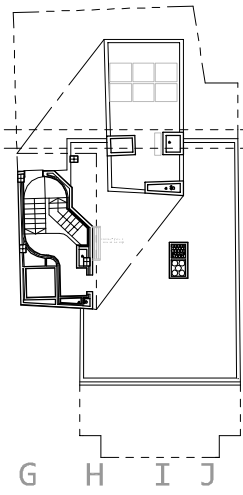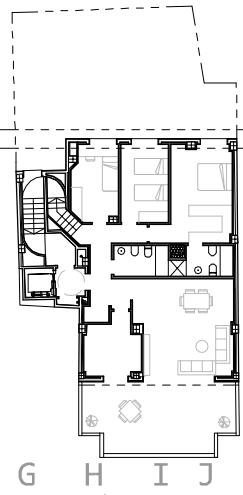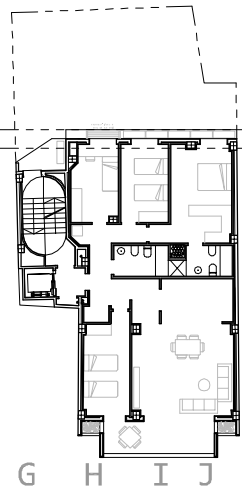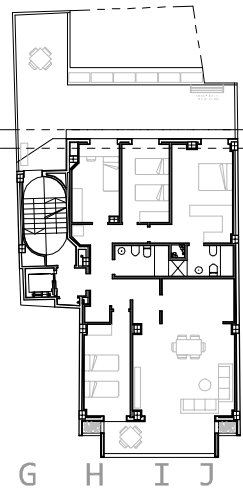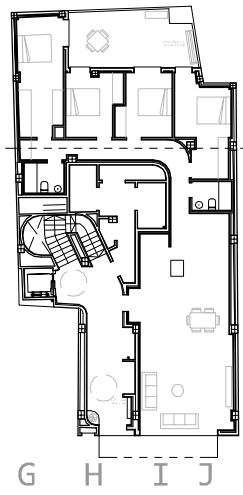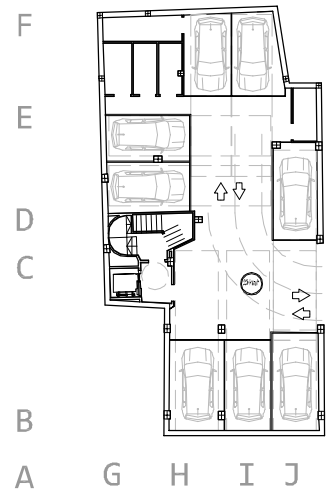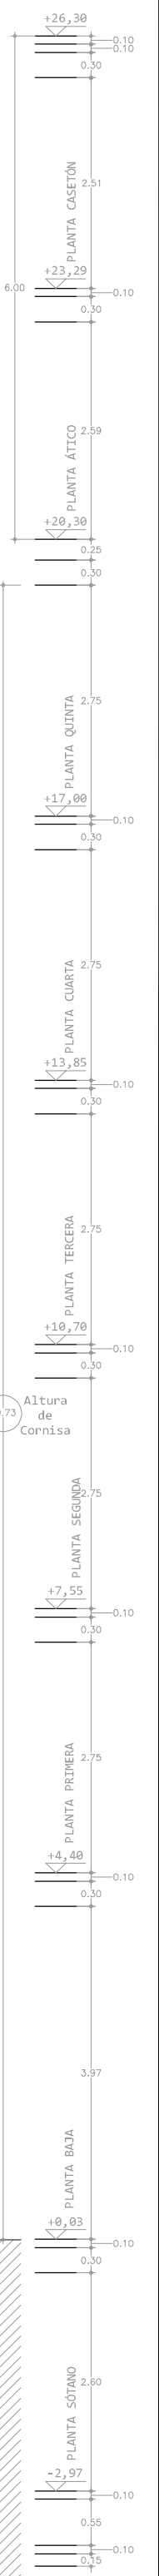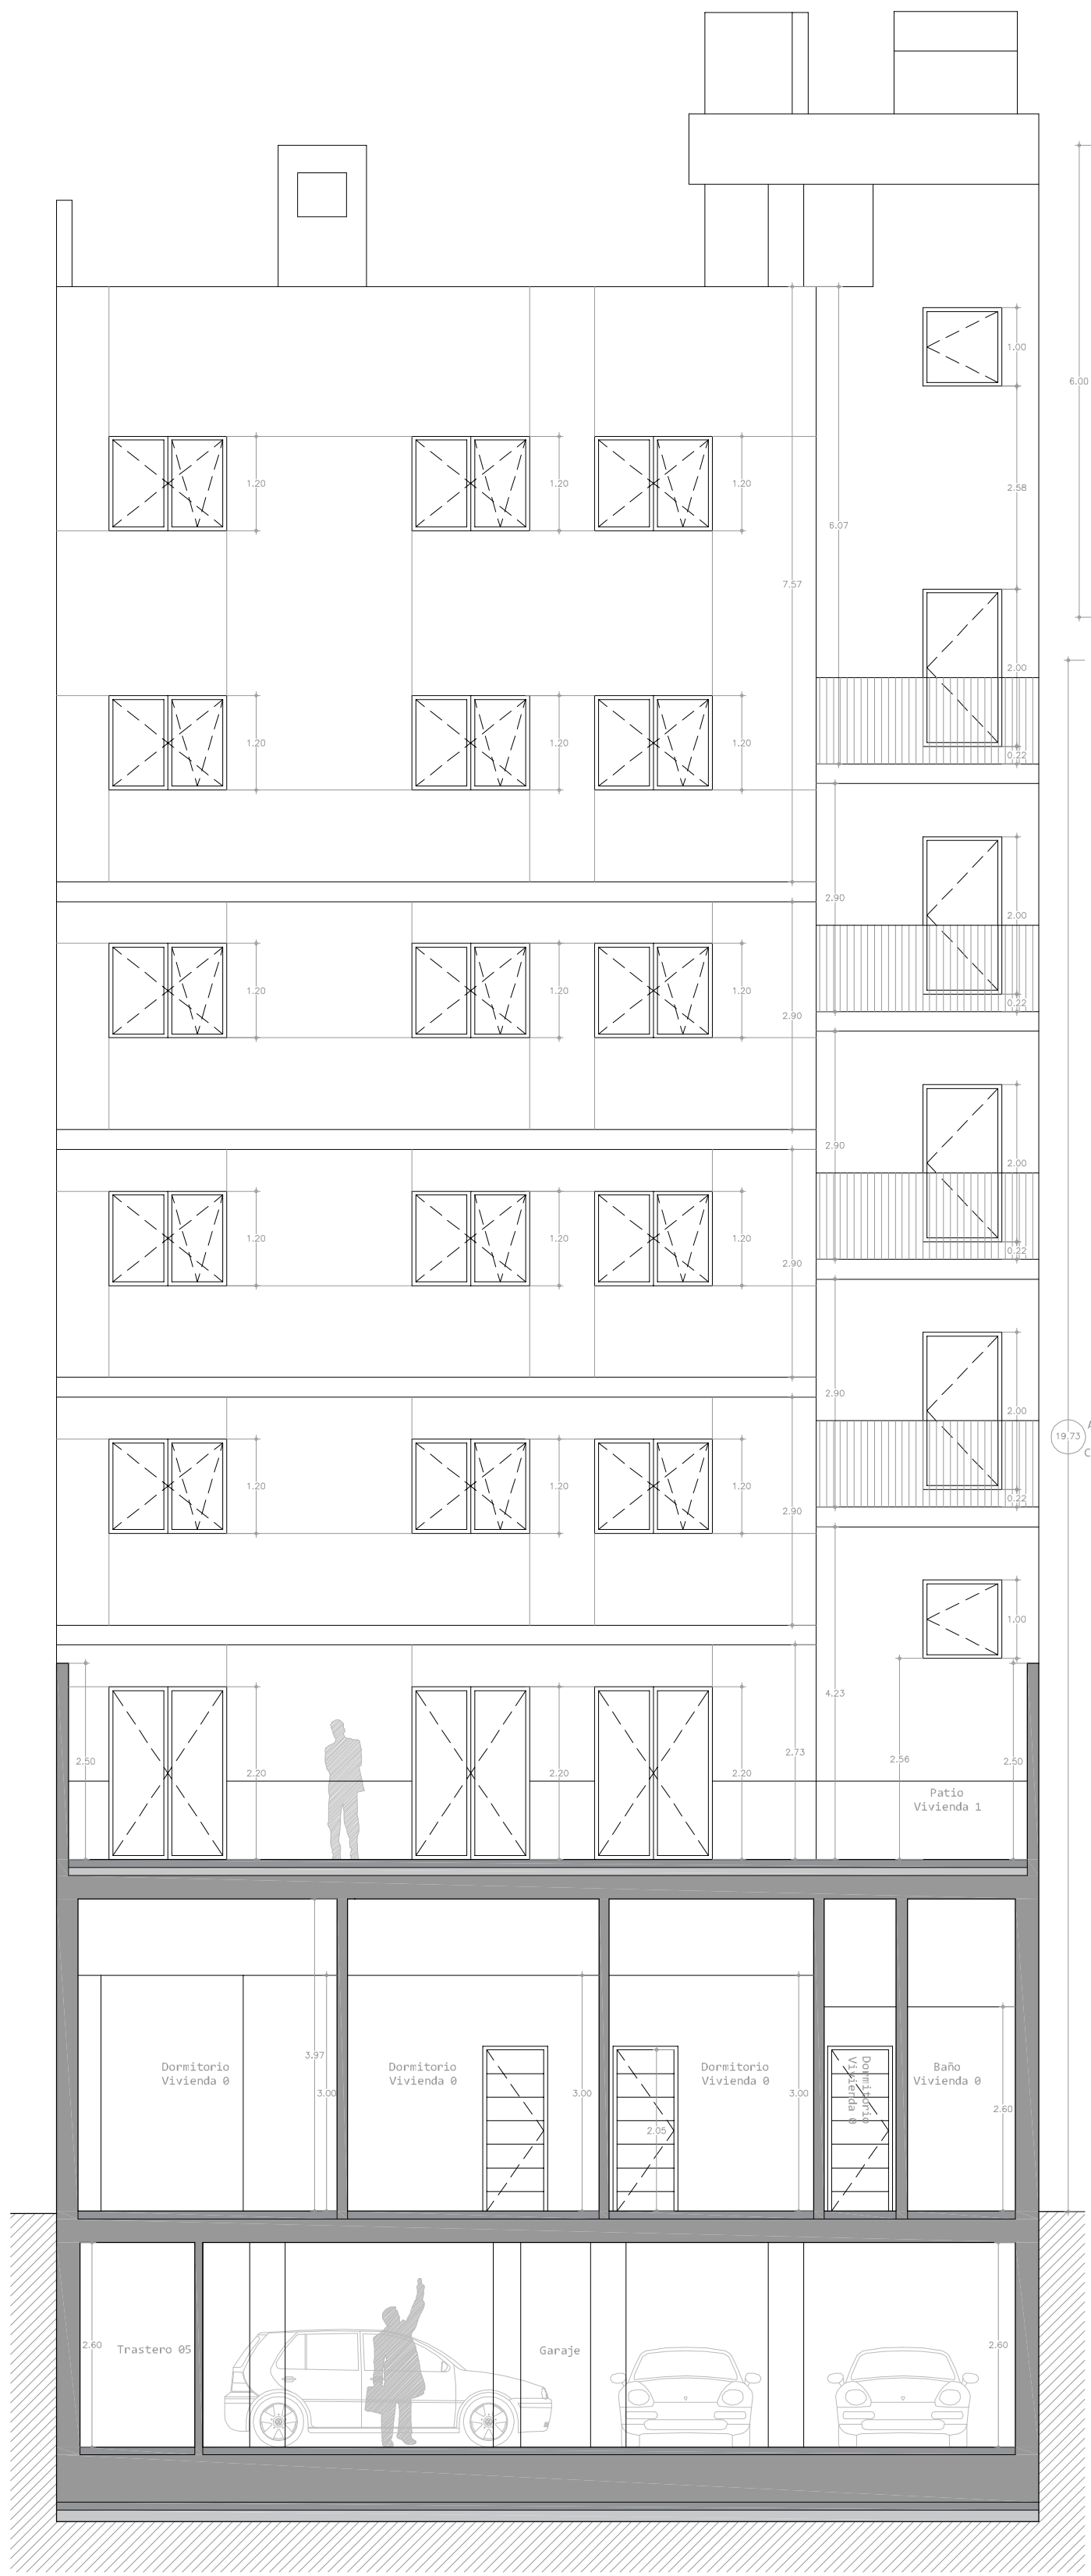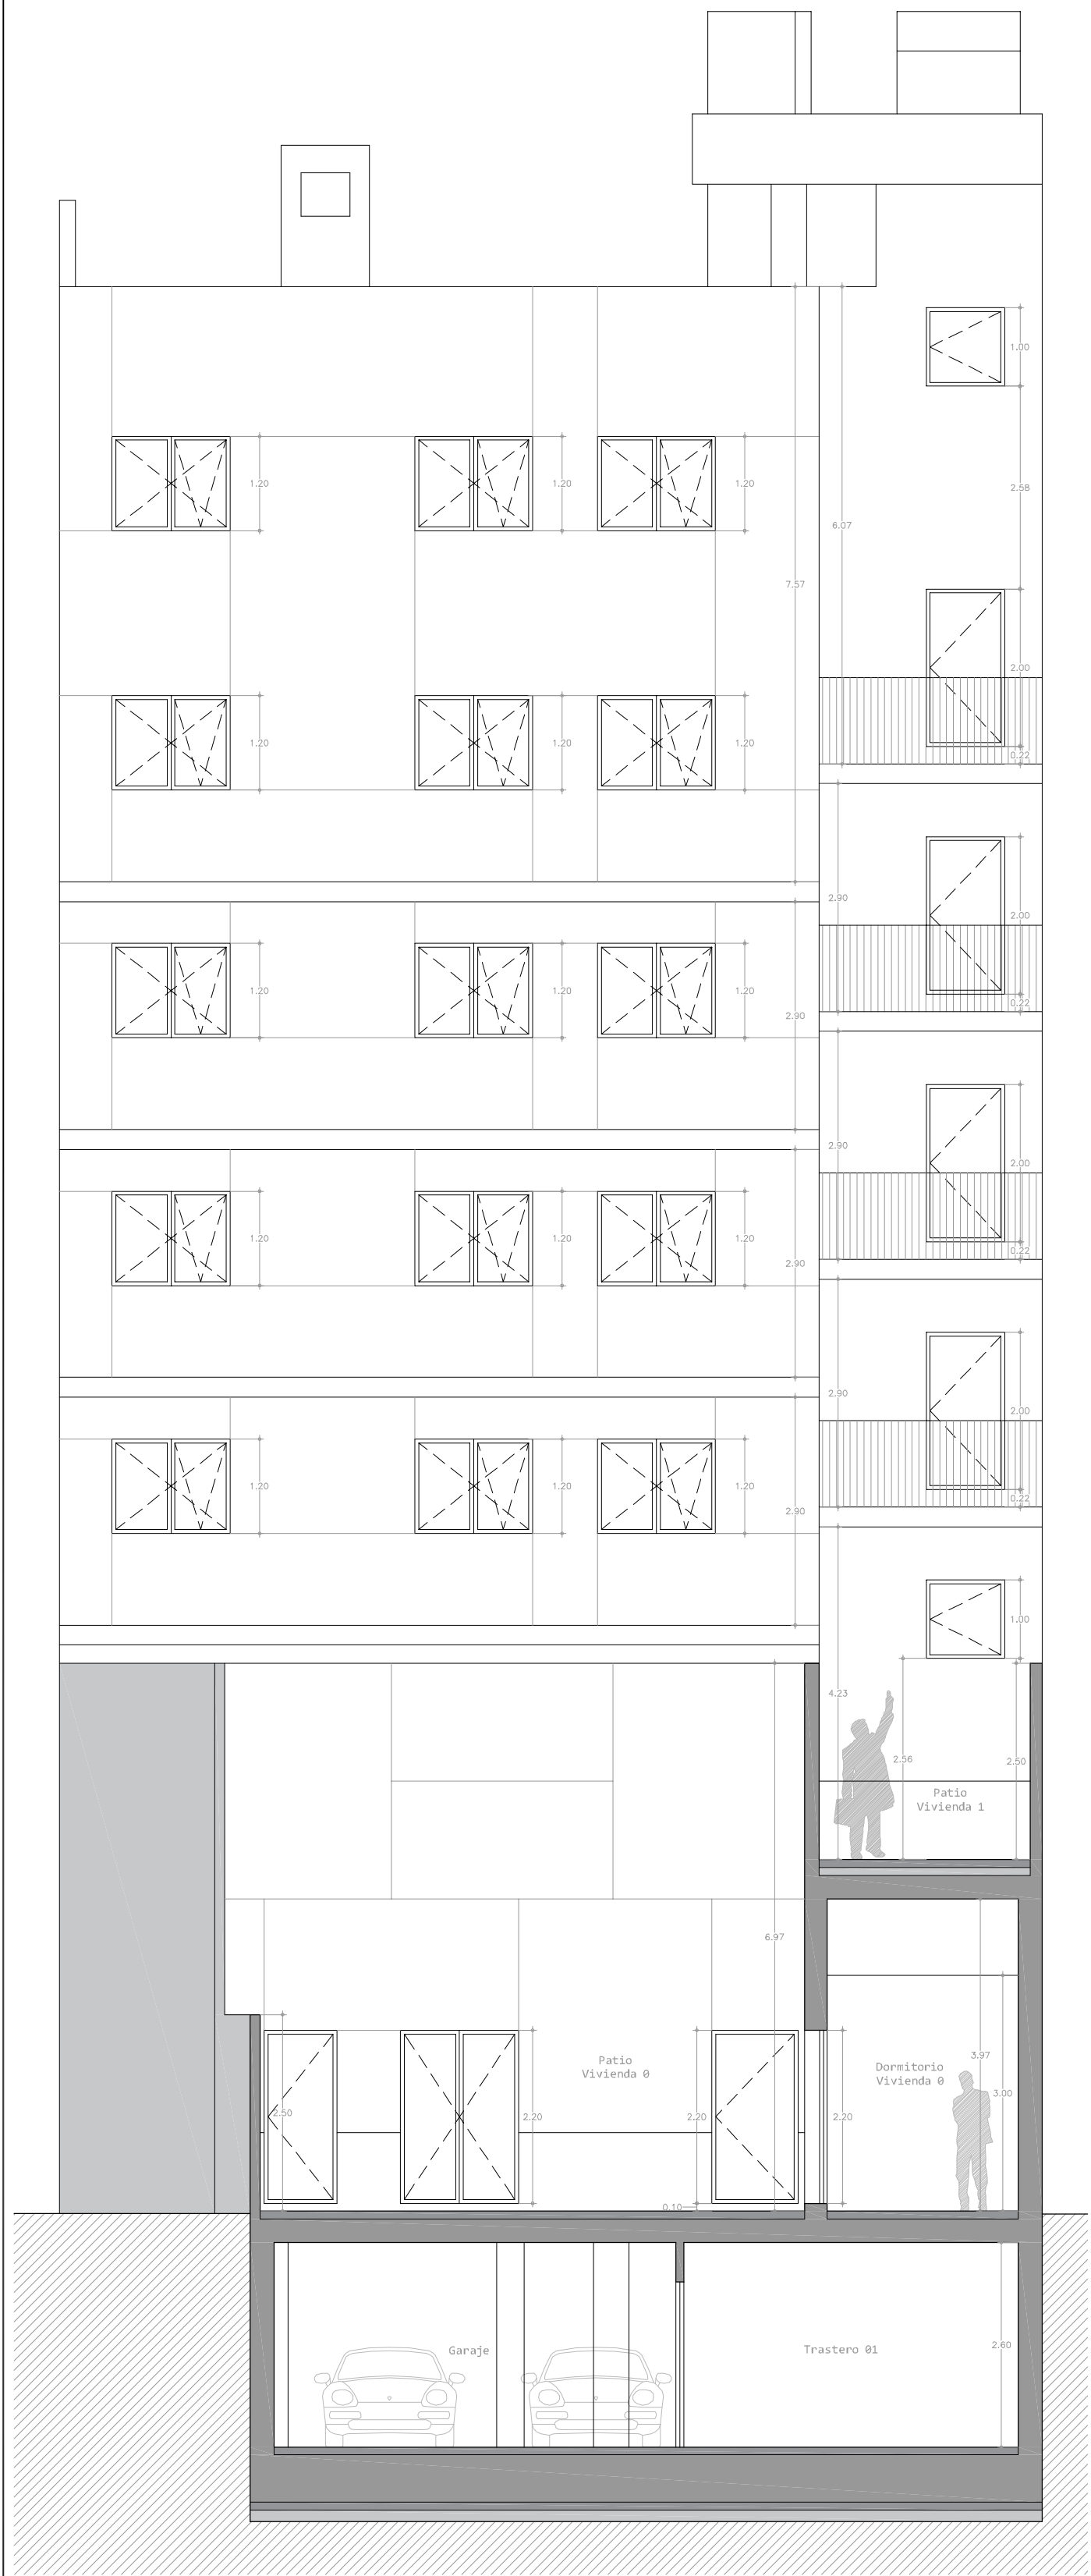

Cañaveras Arquitectura Calle Muelle Nº20, 02001, ALBACETE, ESPAÑA
estudio@canaveras.com 0034 967 10 41 80

Proyecto:
(PROYECTO BÁSICO Y EJECUCIÓN)
EDIFICIO 7 VIVIENDAS, GARAJES Y TRASTEROS
Calle Carmen Nº25


Expediente Escala Fecha Cliente
0491 1:75 MAR-2025 EDIFICACIONES CABALLERO, S.L.

Arquitecto
JOSE DAVID CAÑAVERAS ARMERO

SECCIONES E Y F

La utilización total o parcial del presente plano, así como cualquier reproducción o cesión a terceros, requerirá la previa autorización expresa. Queda en cualquier caso prohibida cualquier modificación unilateral del mismo.





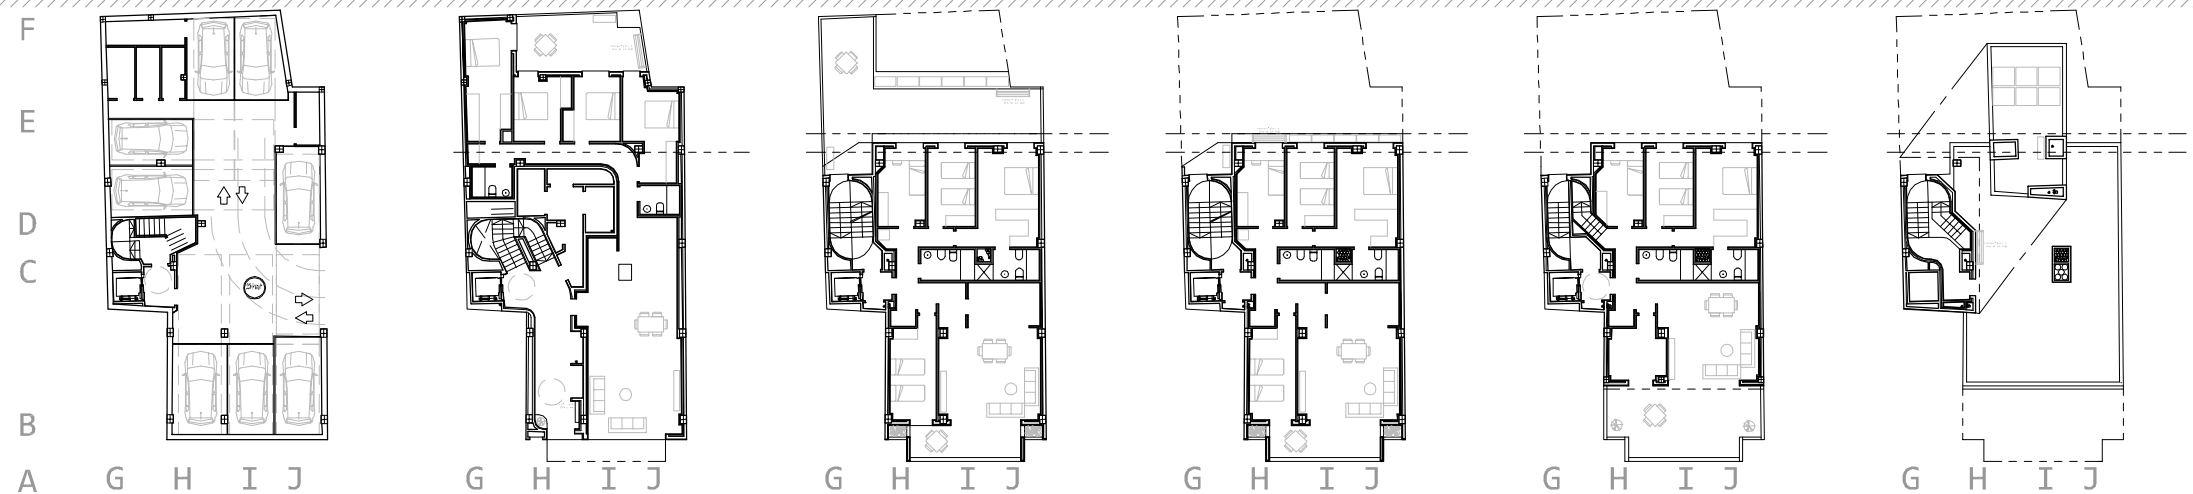

La utilización total o parcial del presente plano, así como cualquier reproducción o cesión a terceros requerirá la previa autorización expresa. Queda en cualquier caso prohibida cualquier modificación unilateral del mismo.



CSM10

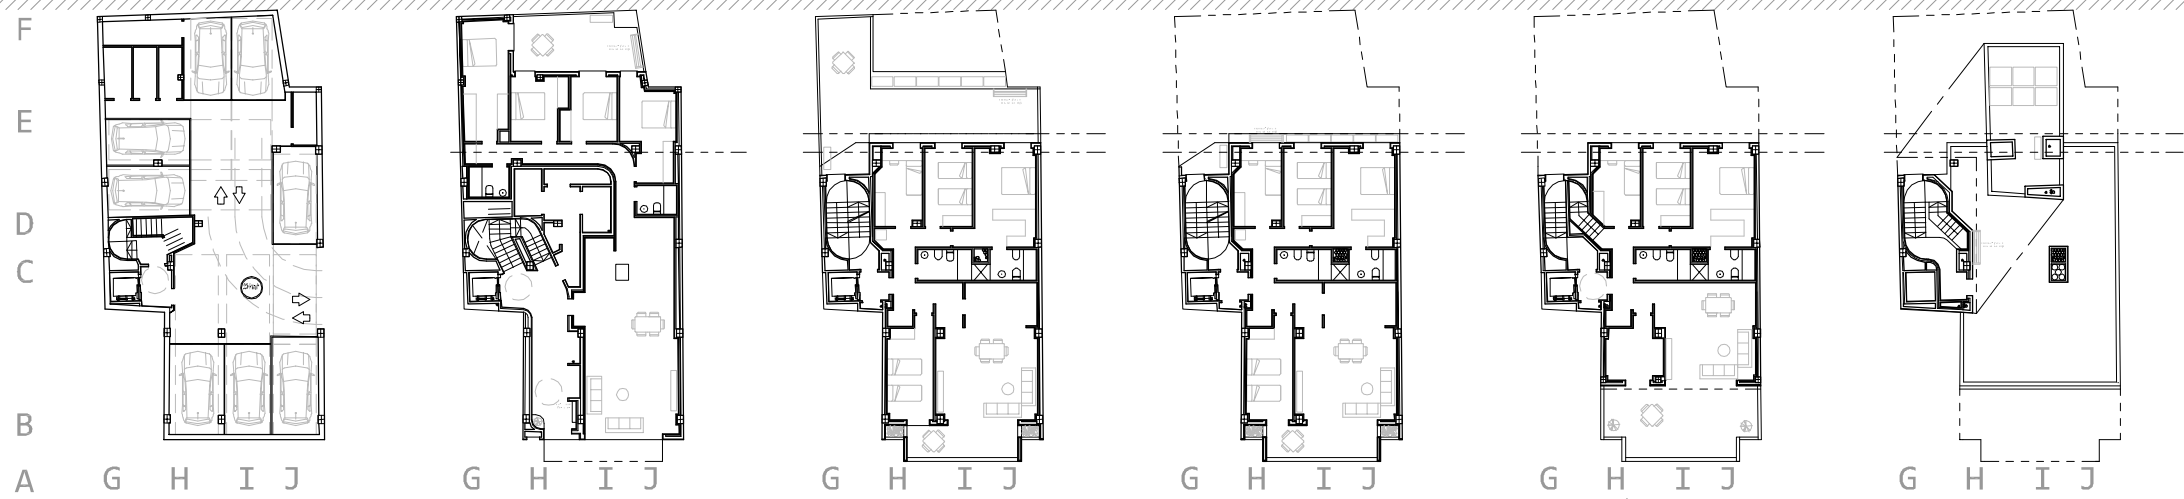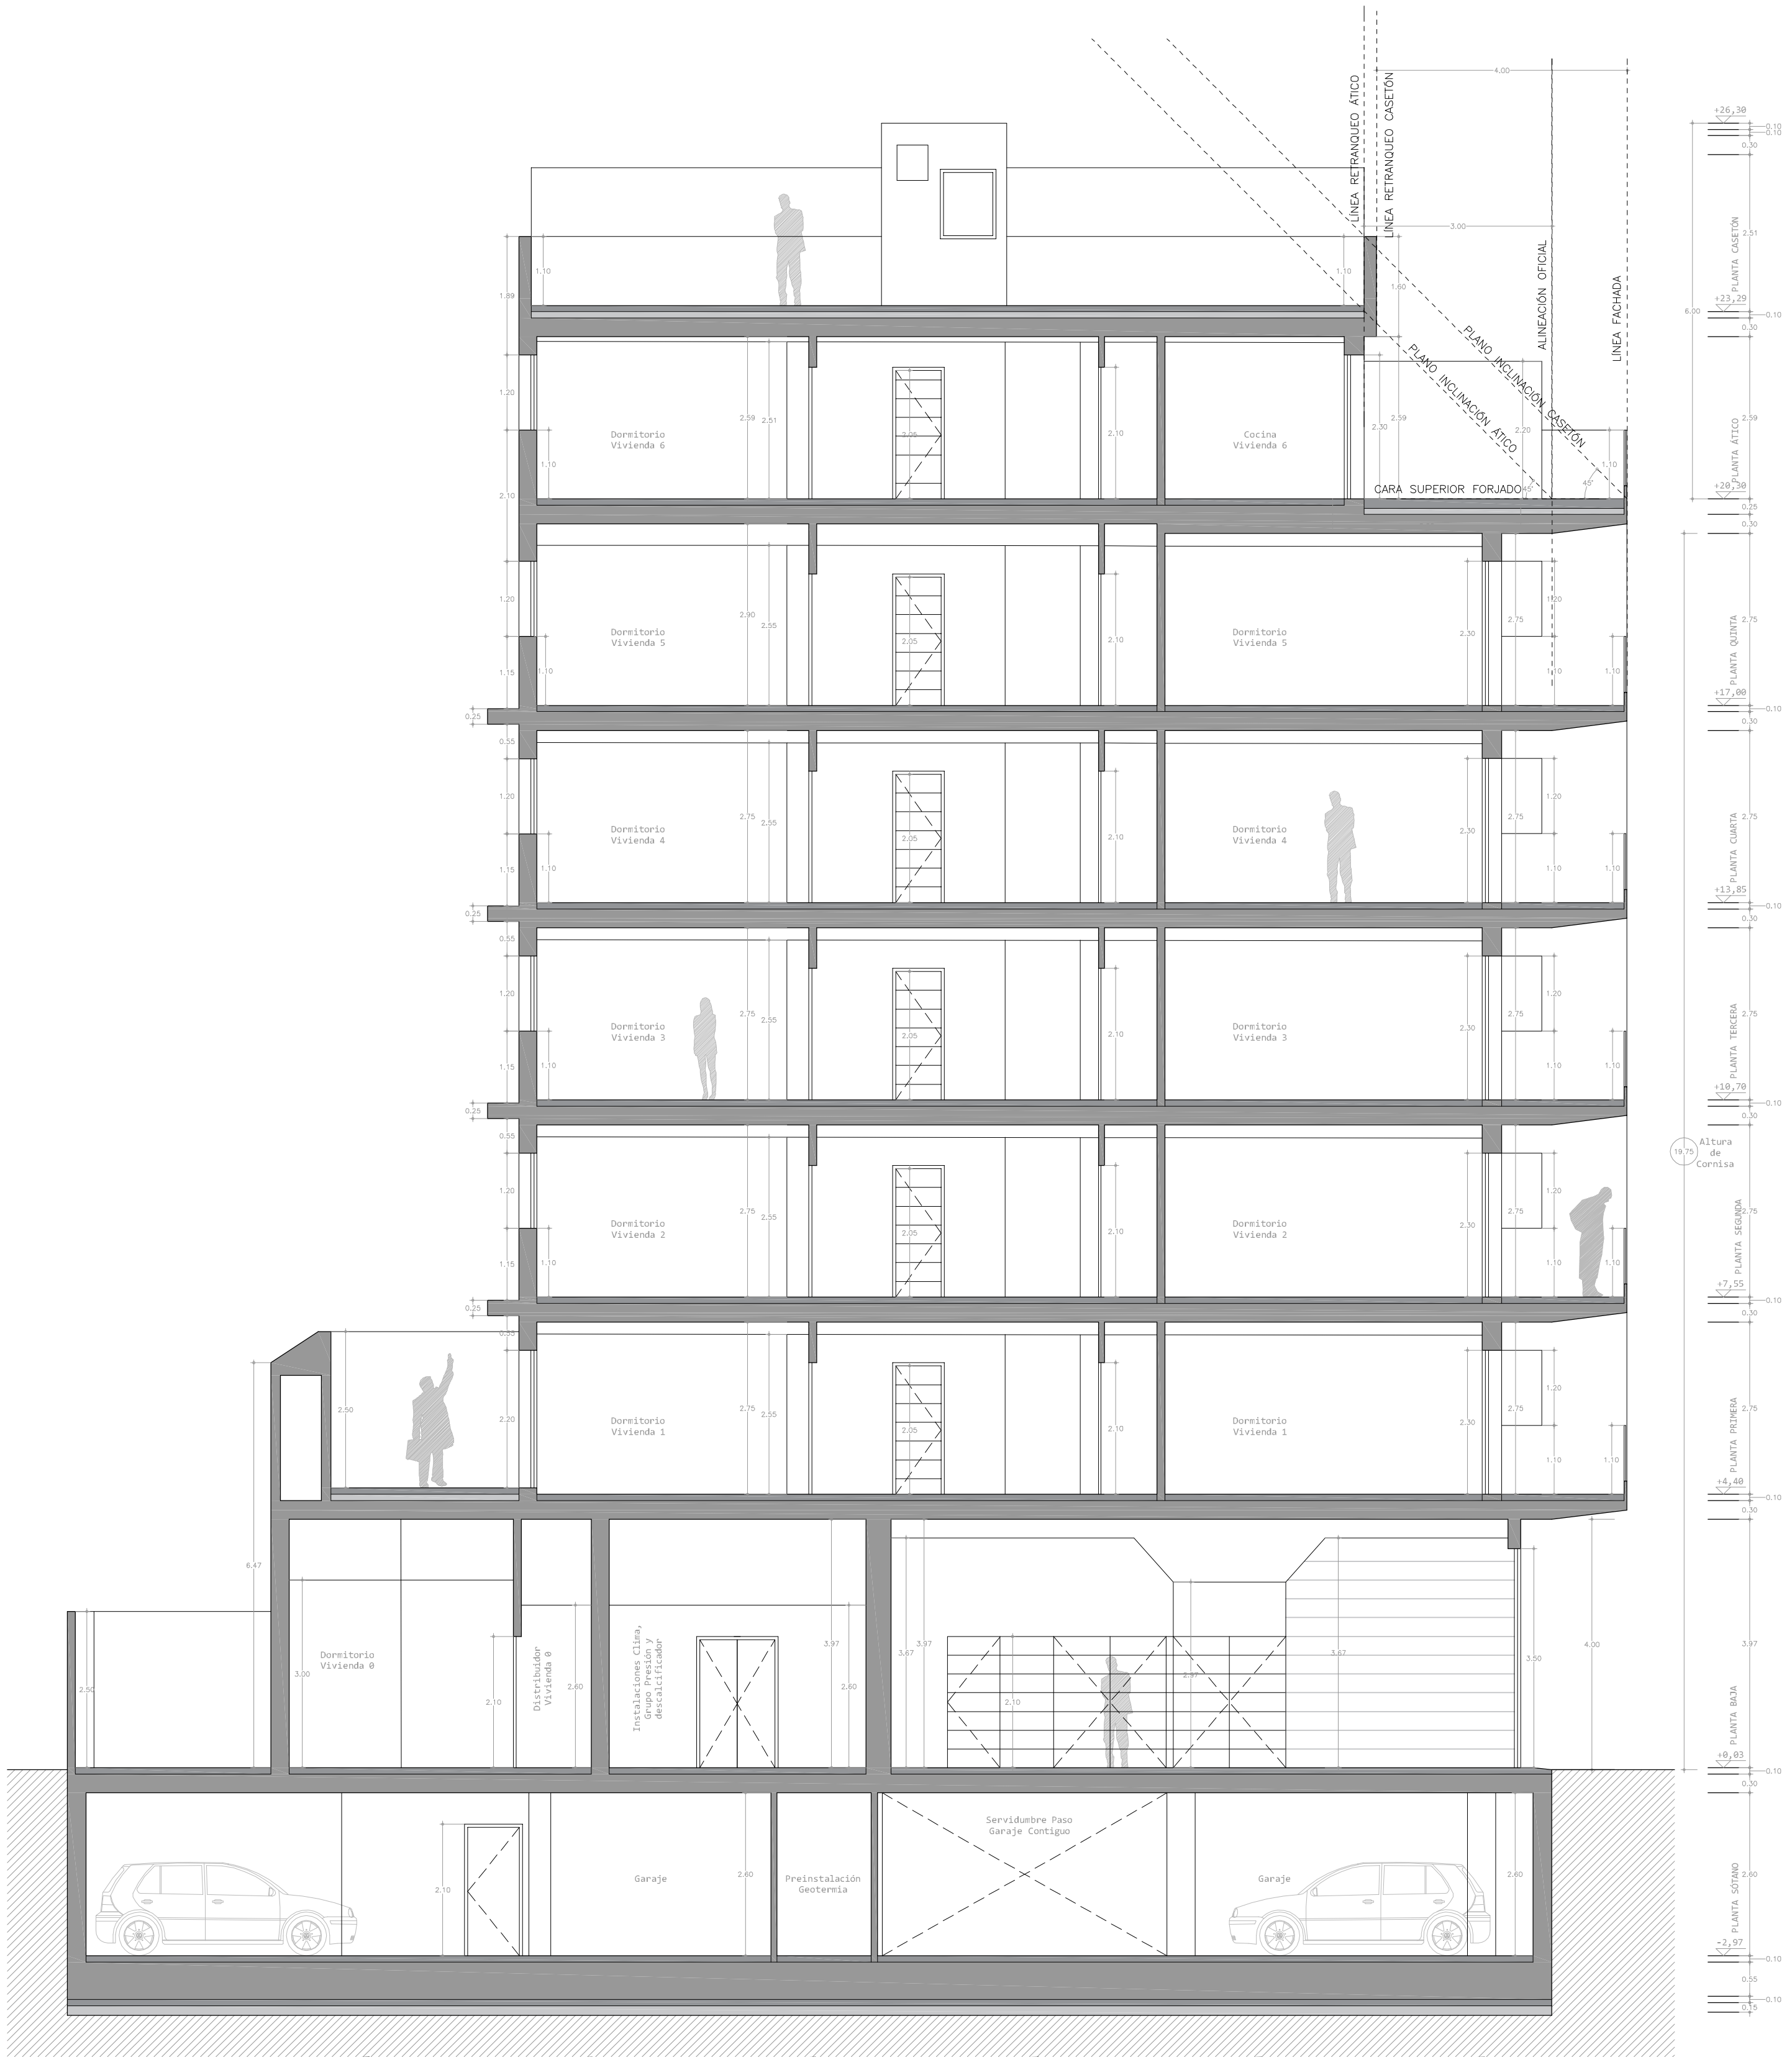

Cañaveras Arquitectura Calle Muelle Nº20,02001, ALBACETE, ESPAÑA
estudio@canaveras.com 0034 967 10 41 80

Proyecto:
(PROYECTO BÁSICO Y EJECUCIÓN)
EDIFICIO 7 VIVIENDAS, GARAJES Y TRASTEROS
Calle Carmen Nº25

Expediente Escala Fecha Cliente
0491 1:75 MAR-2025 EDIFICACIONES CABALLERO, S.L.



Arquitecto
JOSE DAVID CAÑAVERAS ARMERO

SECCION H

La utilización total o parcial del presente plano, así como cualquier reproducción o cesión a terceros, requerirá la previa autorización expresa. Queda en cualquier caso prohibida cualquier modificación unilateral del mismo.



CSM11

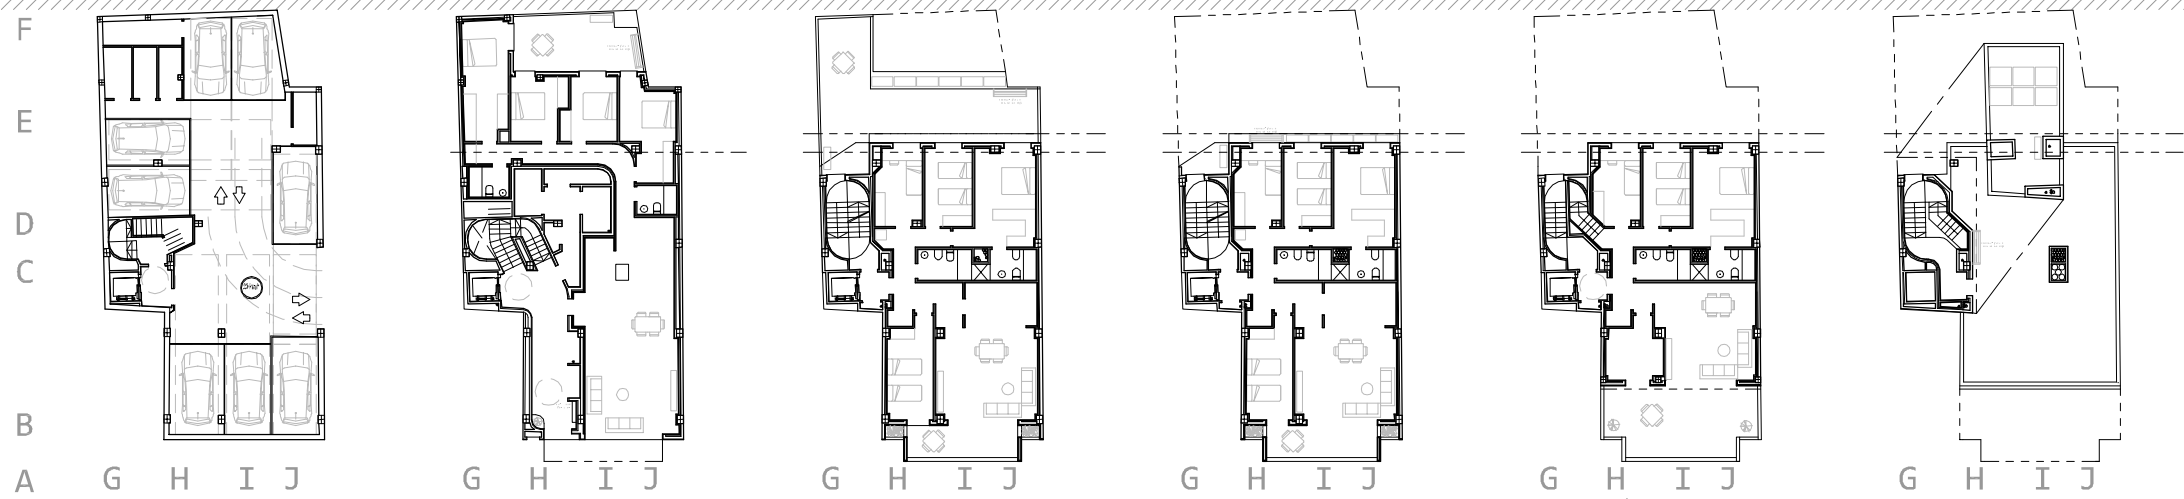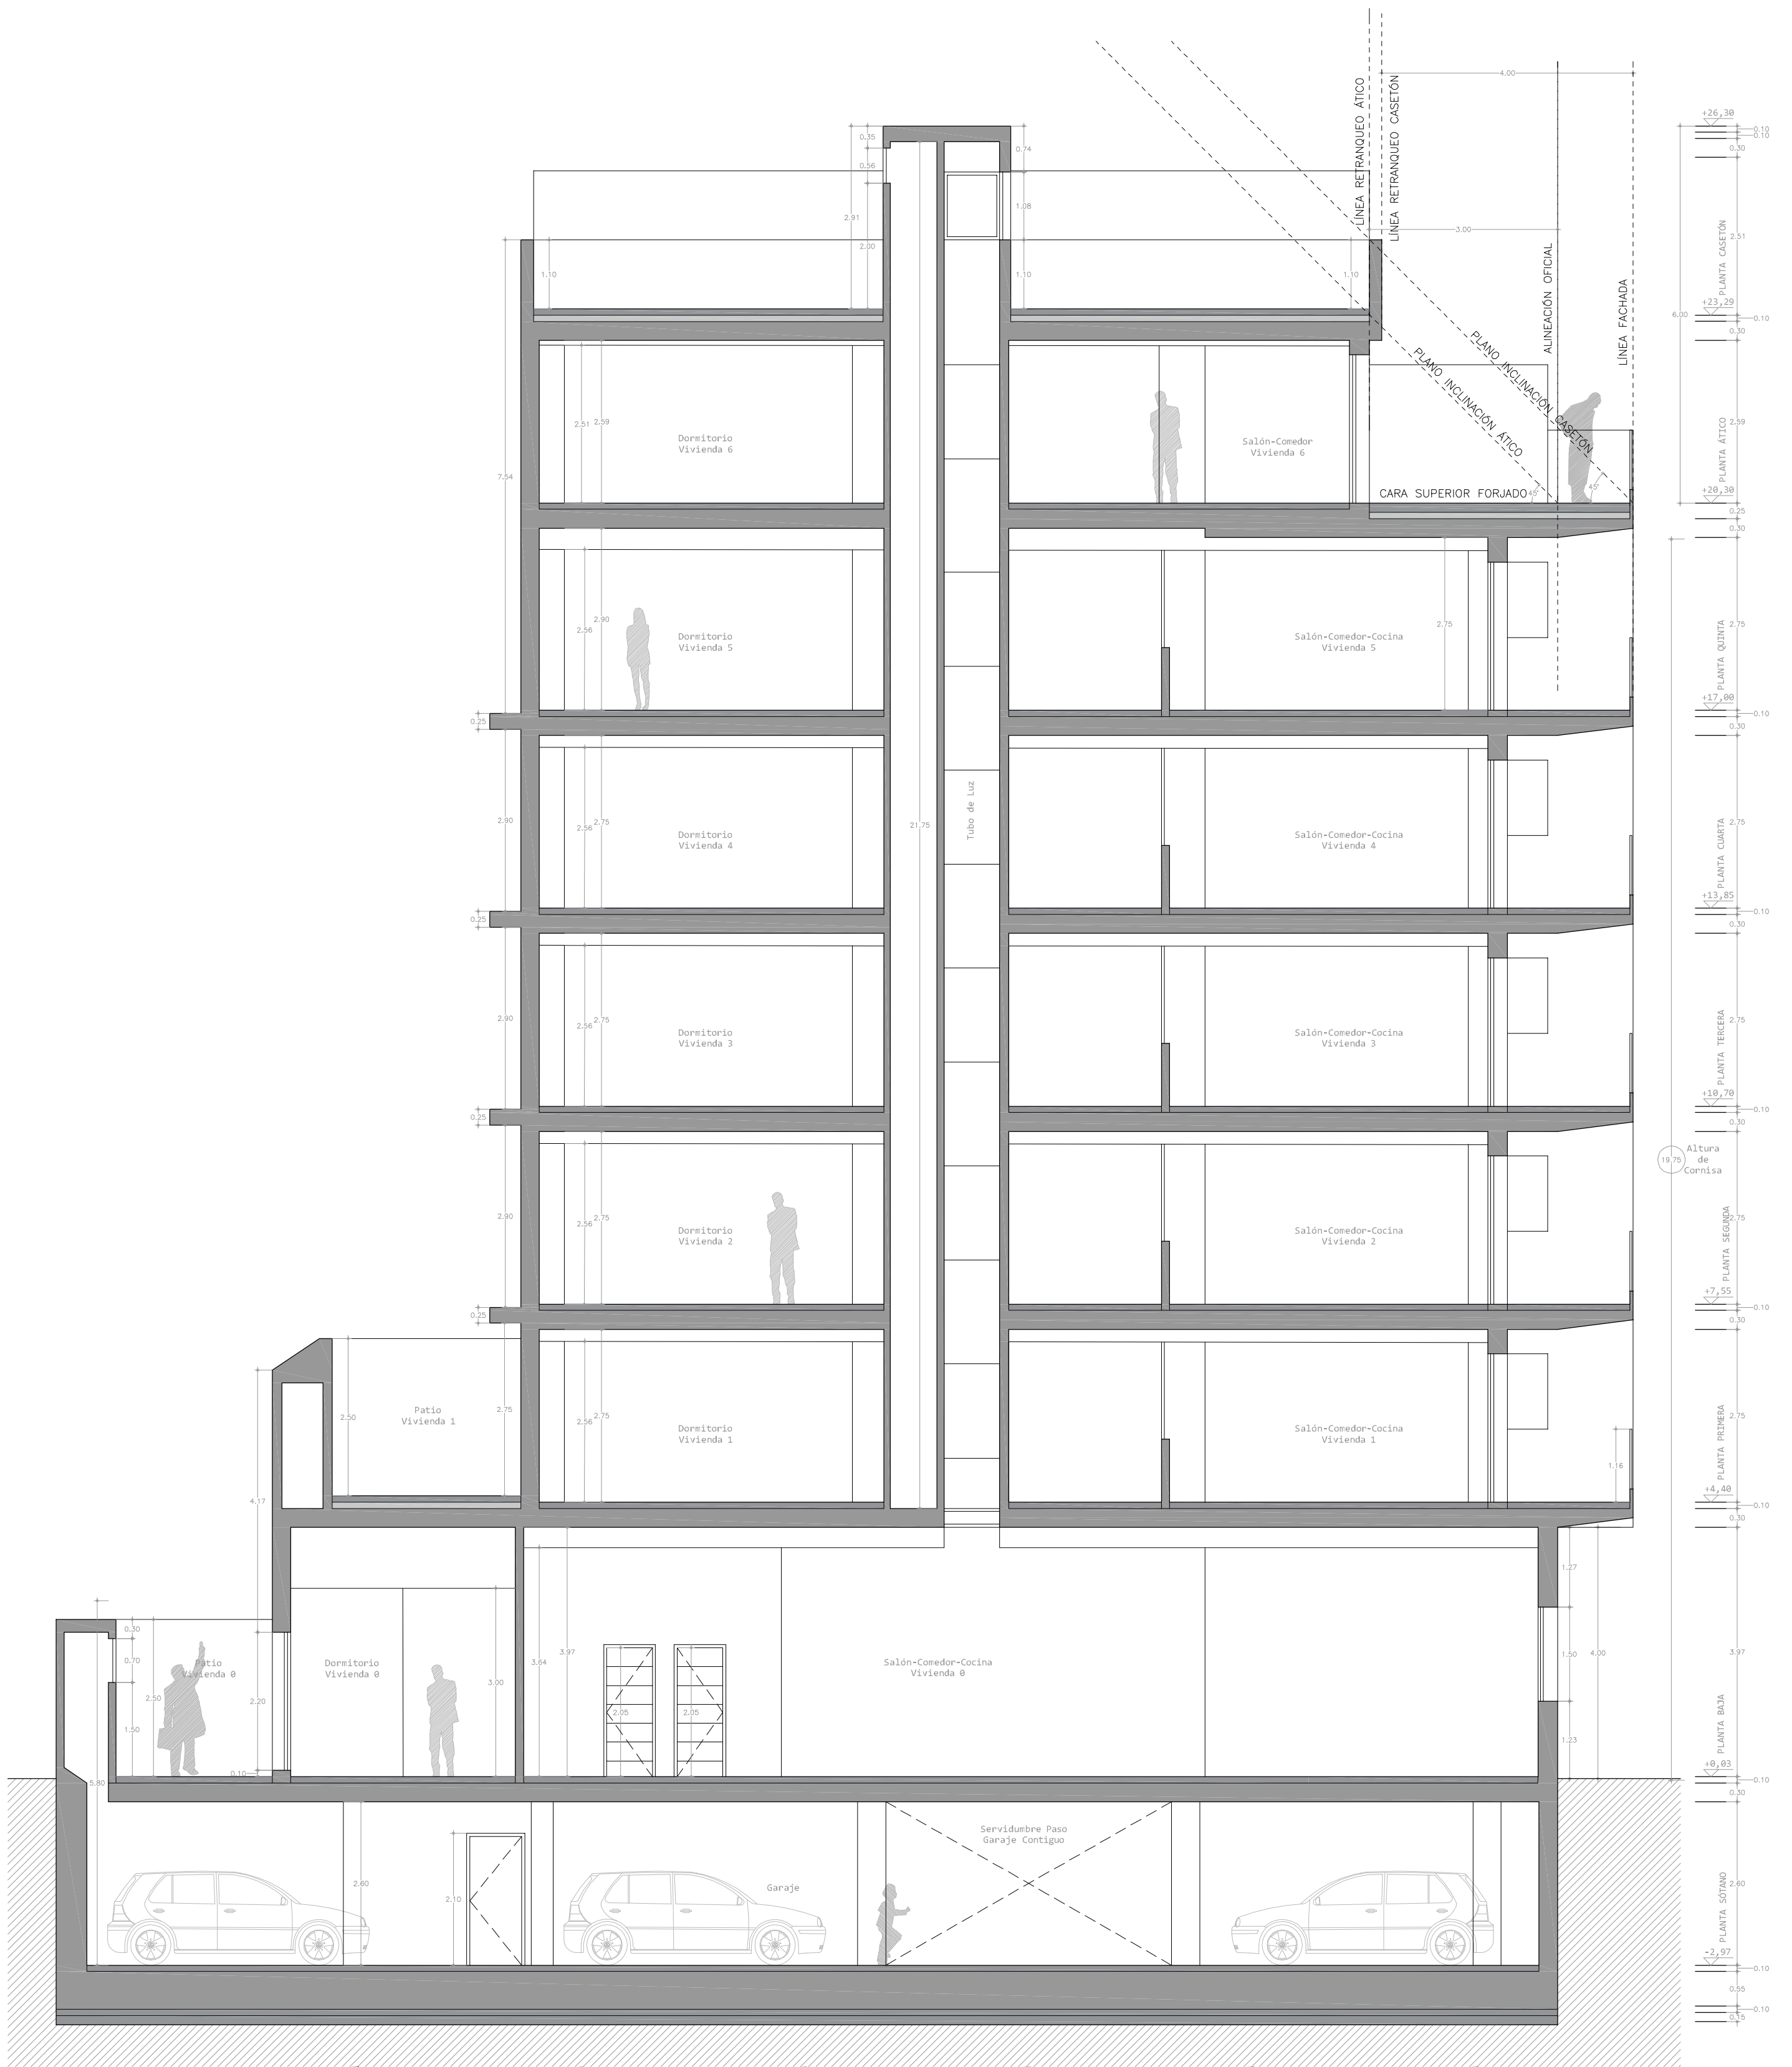

Cañaveras Arquitectura Calle Muelle Nº20, 02001, ALBACETE, ESPAÑA
estudio@canaveras.com 0034 967 10 41 80

Proyecto:
(PROYECTO BÁSICO Y EJECUCIÓN)
EDIFICIO 7 VIVIENDAS, GARAJES Y TRASTEROS
Calle Carmen Nº25

Expediente Escala Fecha Cliente
0491 1:75 MAR-2025 EDIFICACIONES CABALLERO, S.L.



Arquitecto
JOSE DAVID CAÑAVERAS ARMERO

SECCION I

La utilización total o parcial del presente plano, así como cualquier reproducción o cesión a terceros, requerirá la previa autorización expresa. Queda en cualquier caso prohibida cualquier modificación unilateral del mismo.



CSM12

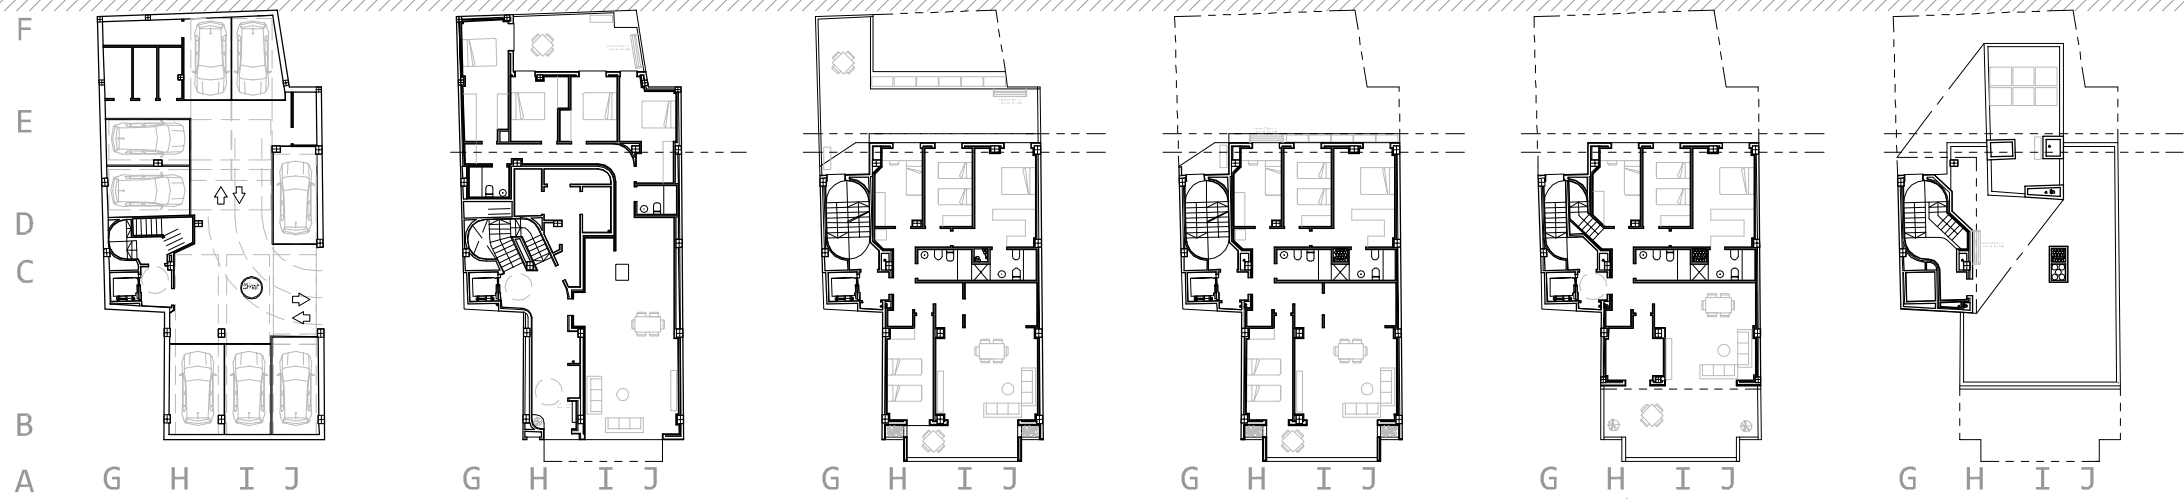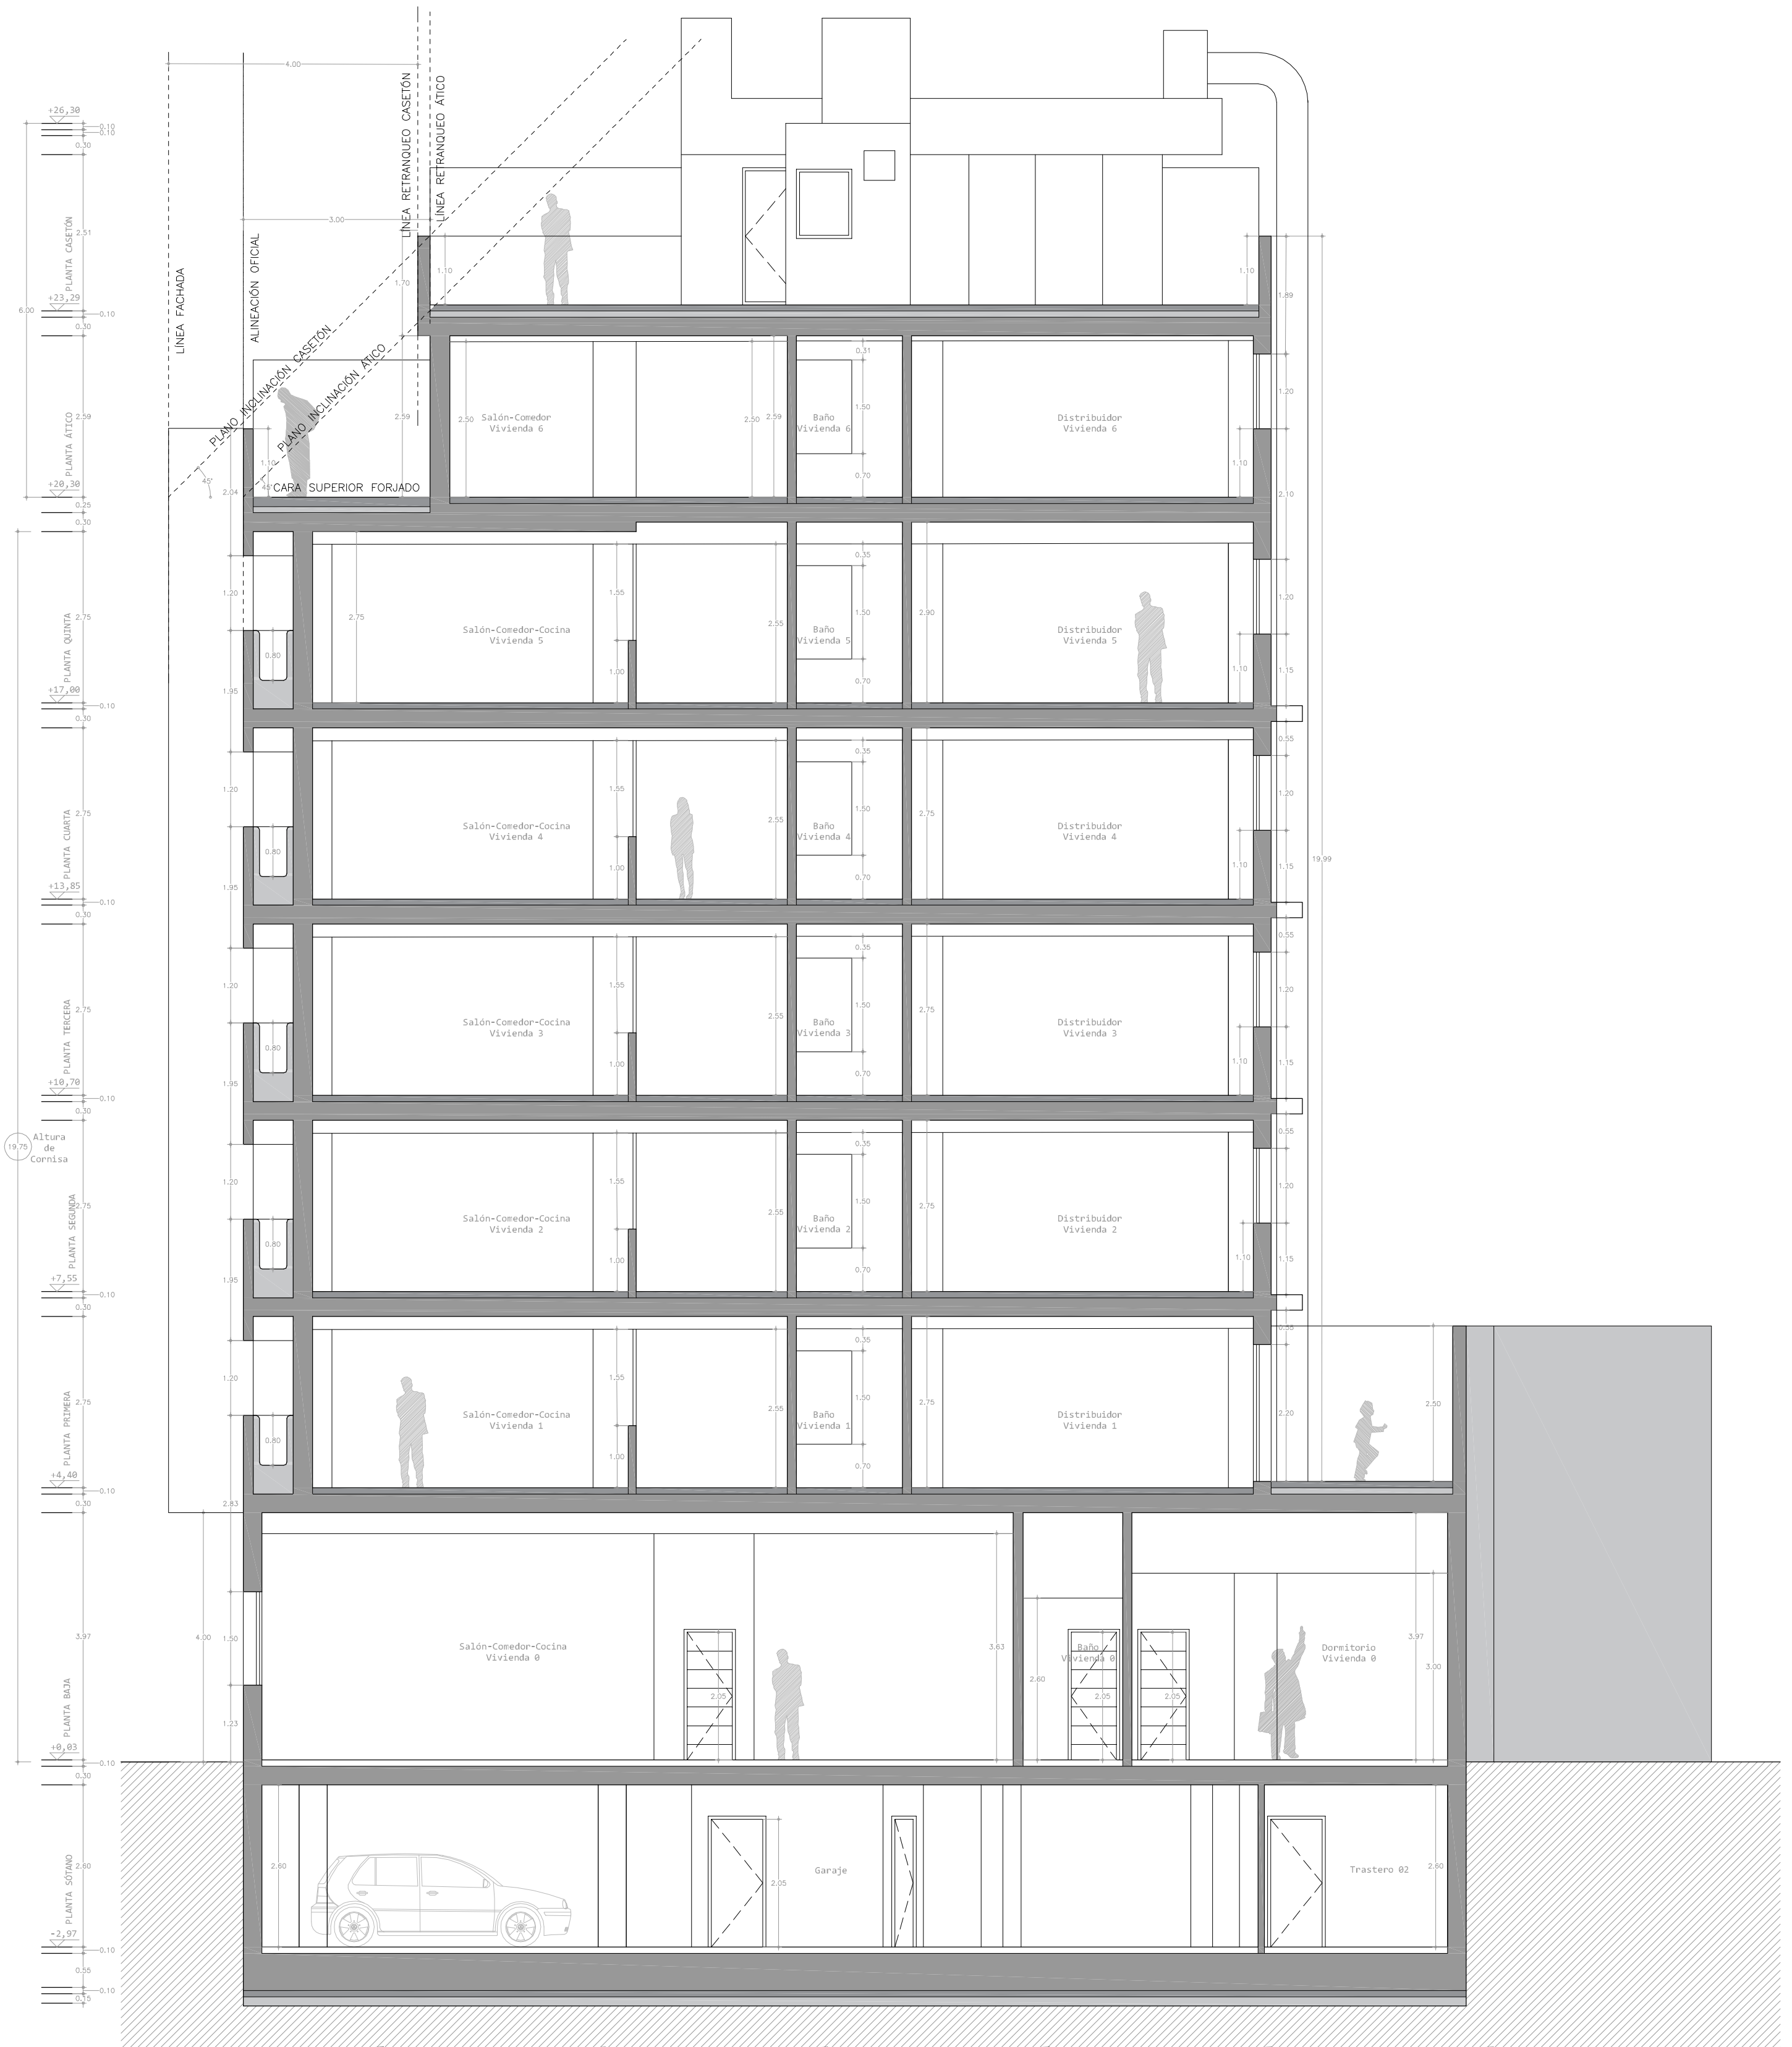

Cañaveras Arquitectura Calle Muelle Nº20, 02001, ALBACETE, ESPAÑA
estudio@canaveras.com 0034 967 10 41 80

Proyecto:
(PROYECTO BÁSICO Y EJECUCIÓN)
EDIFICIO 7 VIVIENDAS, GARAJES Y TRASTEROS
Calle Carmen Nº25

Expediente Escala Fecha Cliente
0491 1:75 MAR-2025 EDIFICACIONES CABALLERO, S.L.



Arquitecto
JOSE DAVID CAÑAVERAS ARMERO

SECCION J

La utilización total o parcial del presente plano, así como cualquier reproducción o cesión a terceros, requerirá la previa autorización expresa. Queda en cualquier caso prohibida cualquier modificación unilateral del mismo.



CSM13

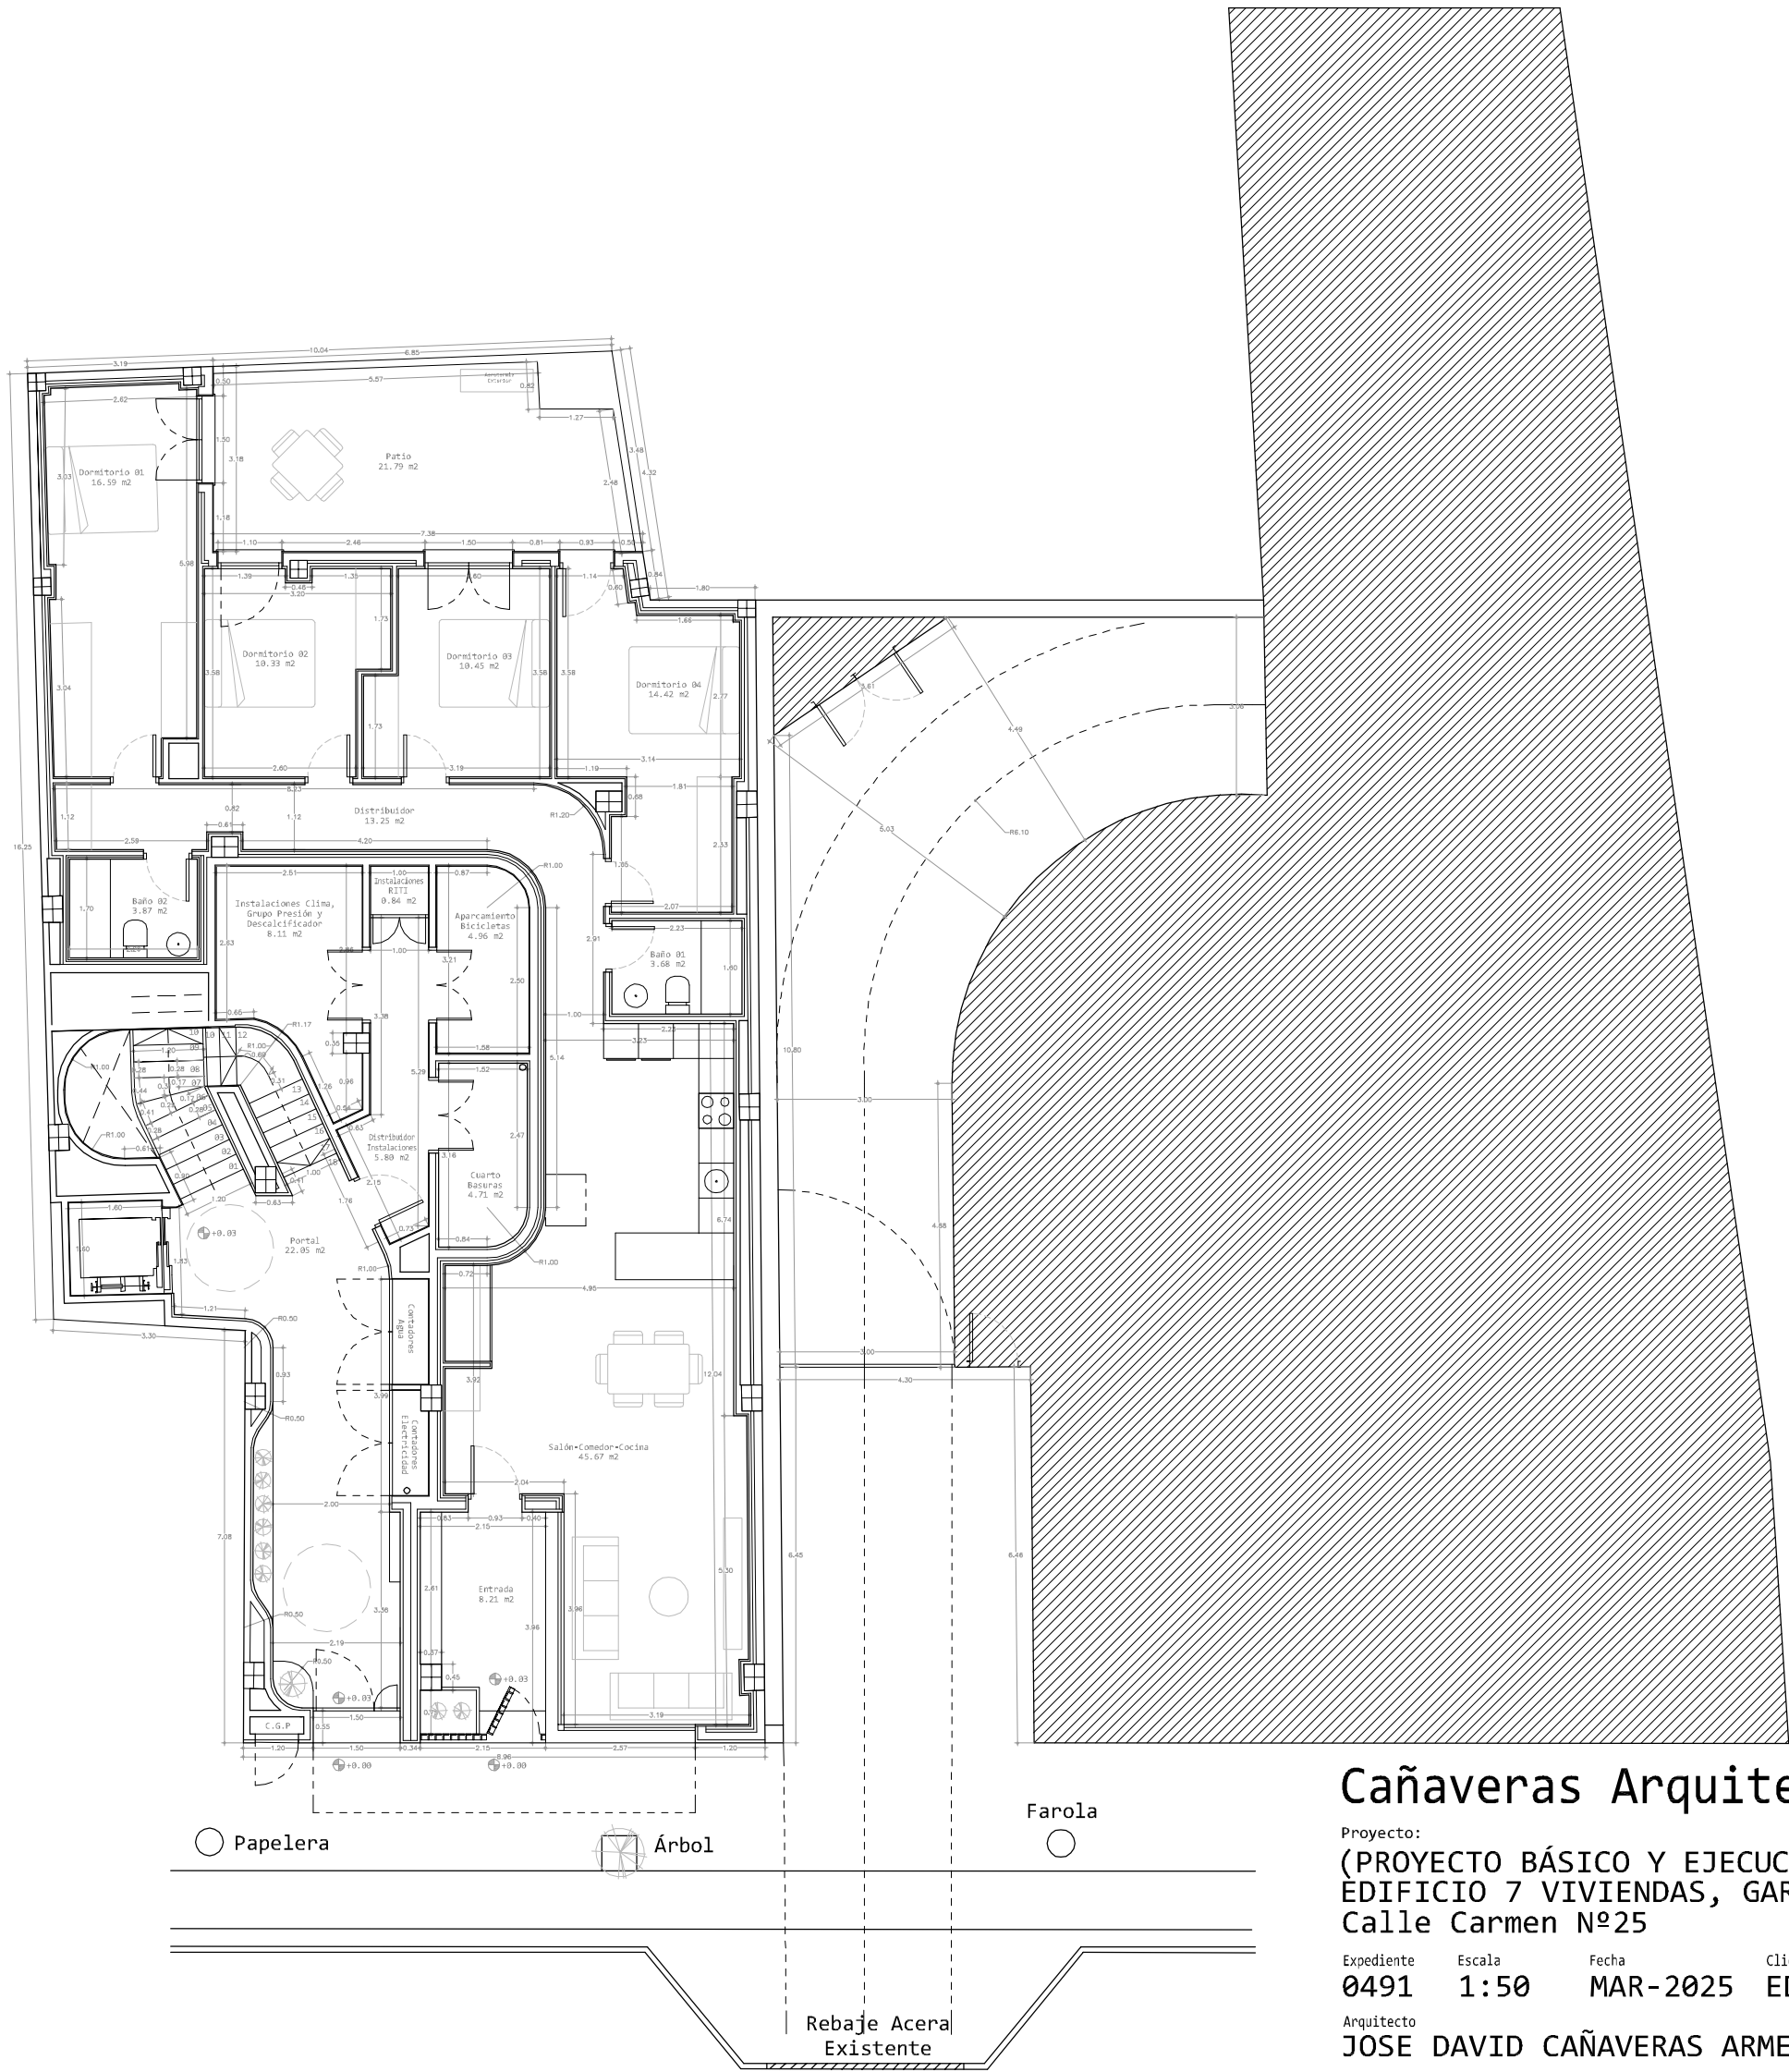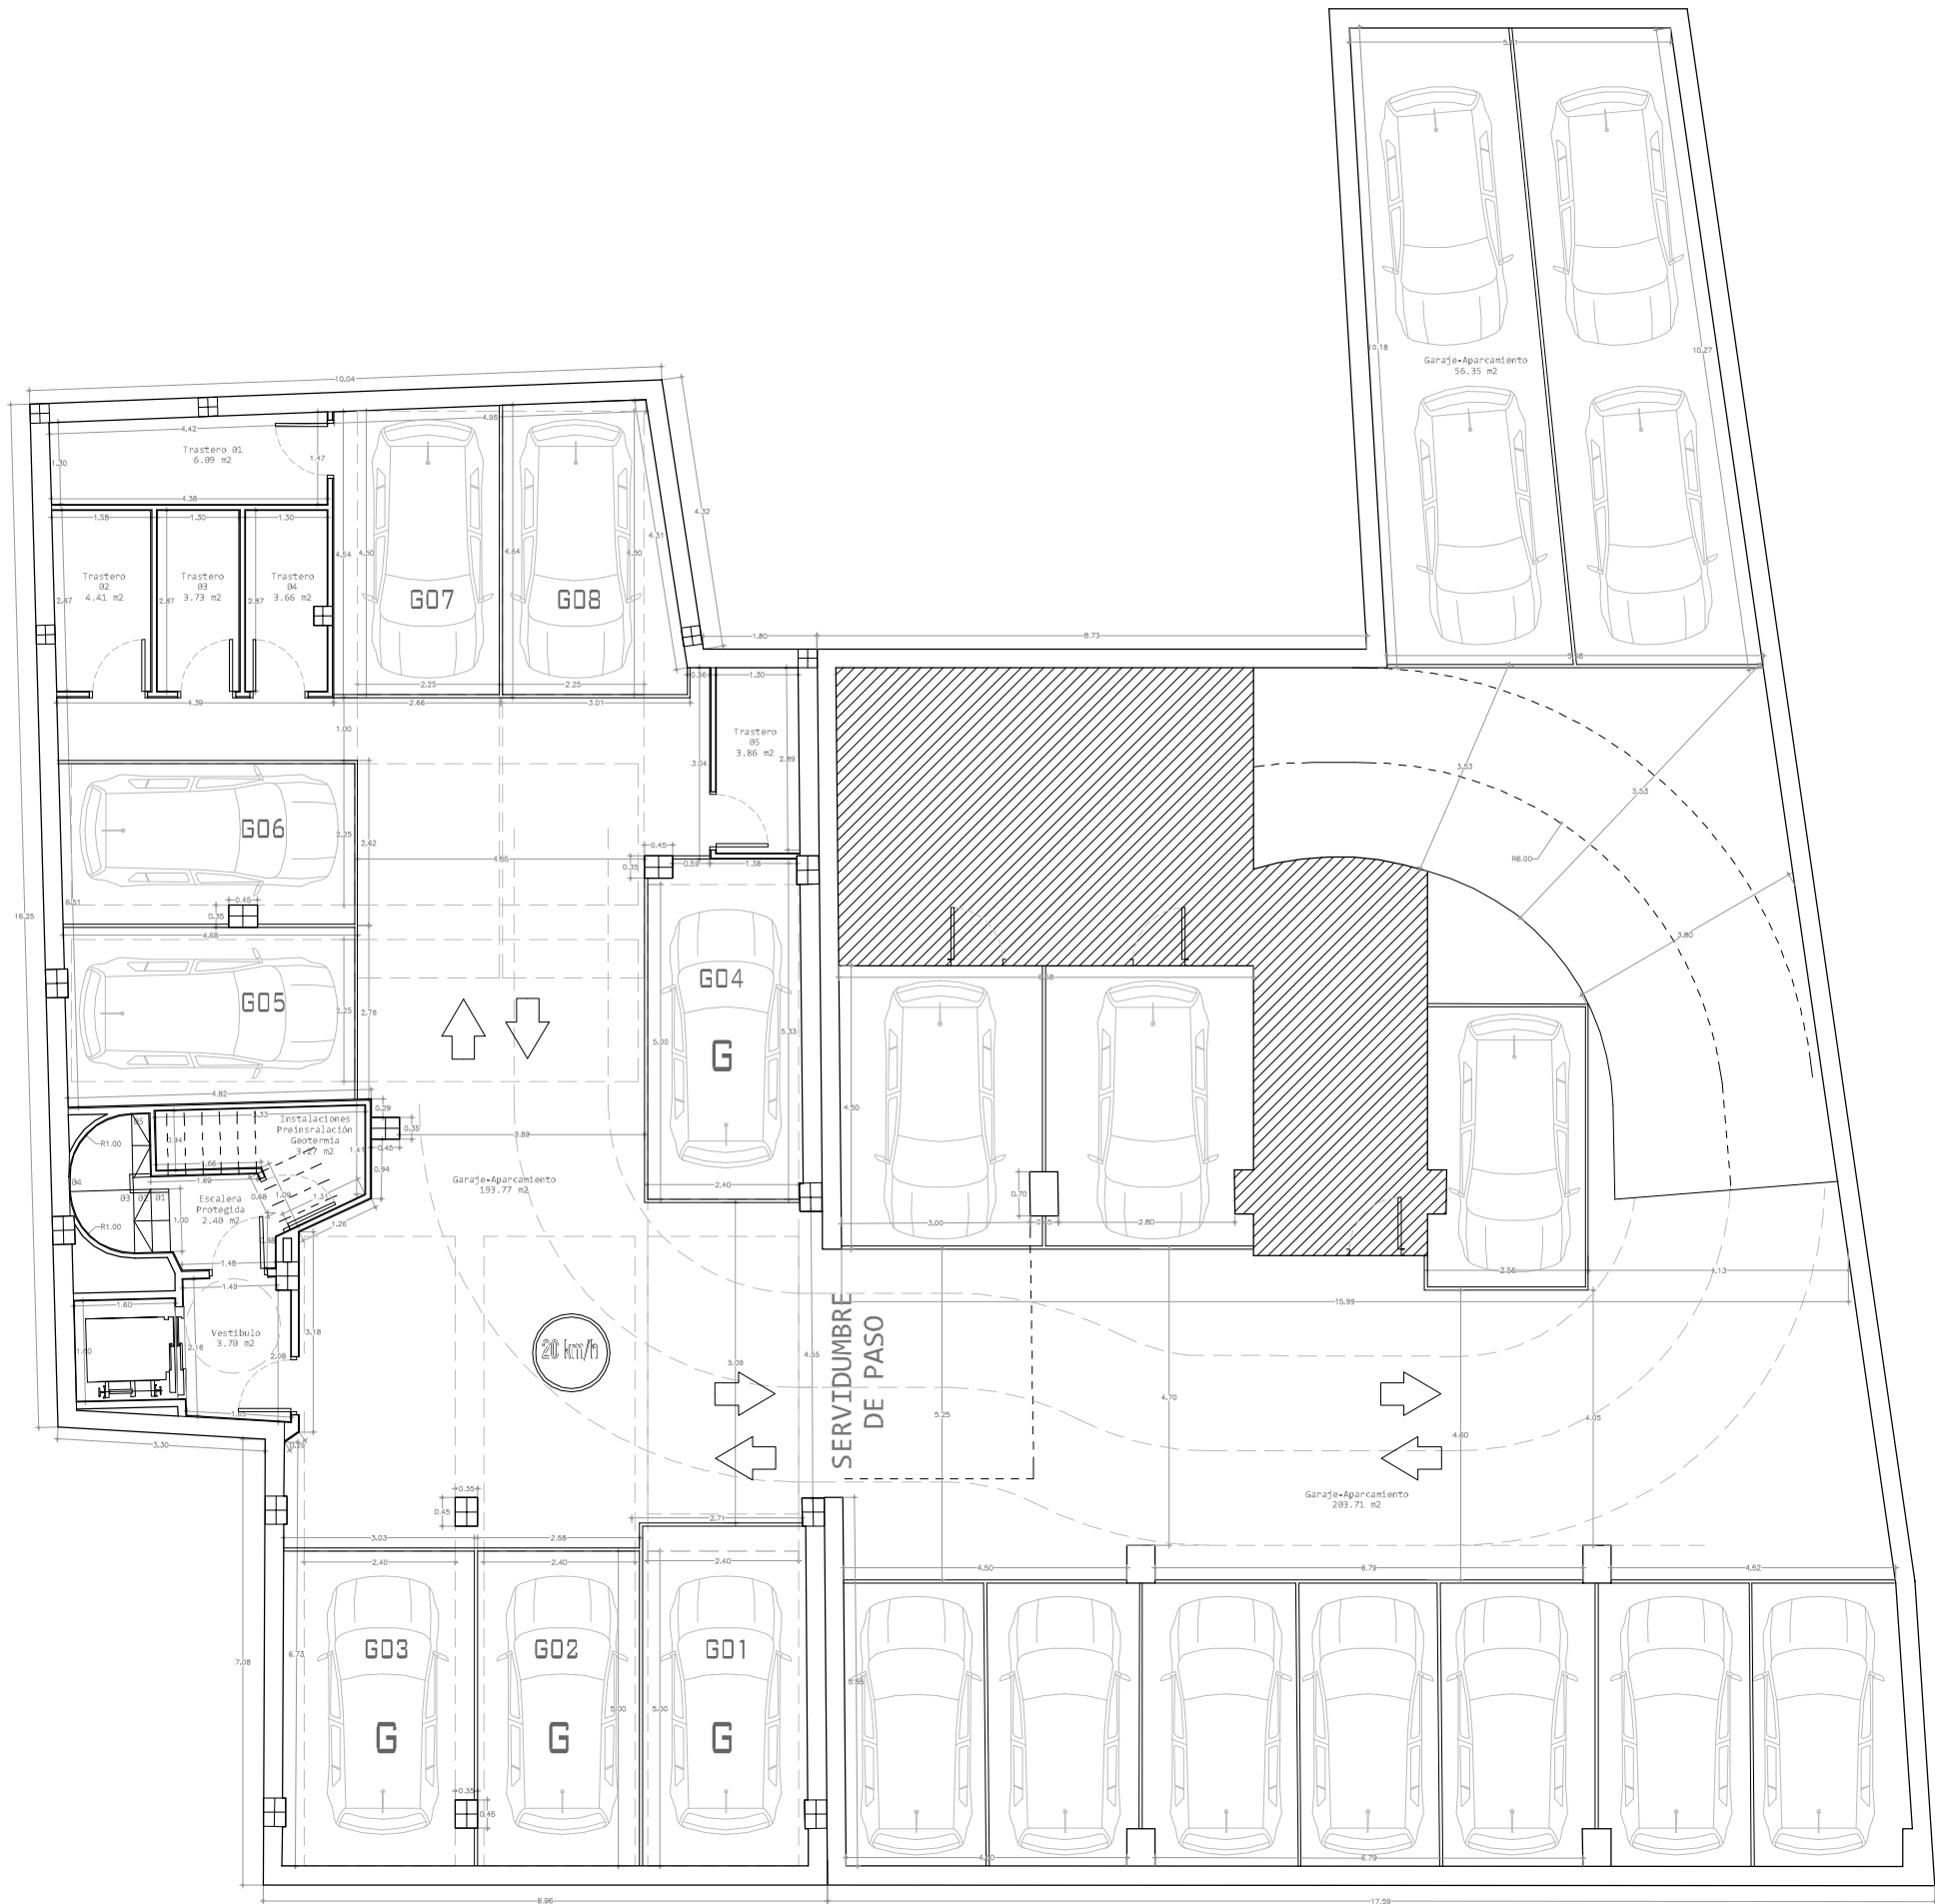

Cañaveras Arquitectura Calle Muelle Nº20, 02001, ALBACETE, ESPAÑA
estudio@canaveras.com 0034 967 10 41 80

Proyecto:
(PROYECTO BÁSICO Y EJECUCIÓN)
EDIFICIO 7 VIVIENDAS, GARAJES Y TRASTEROS
Calle Carmen Nº25



Expediente	Escala	Fecha	Cliente
0491	1:50	MAR-2025	EDIFICACIONES CABALLERO, S.L.

Arquitecto
JOSE DAVID CAÑAVERAS ARMERO

GARAJE COMPARTIDO (COTAS, SUPERFICIES)

La utilización total o parcial del presente plano, así como cualquier reproducción o cesión a terceros, requerirá la previa autorización expresa. Queda en cualquier caso prohibida cualquier modificación unilateral del mismo.



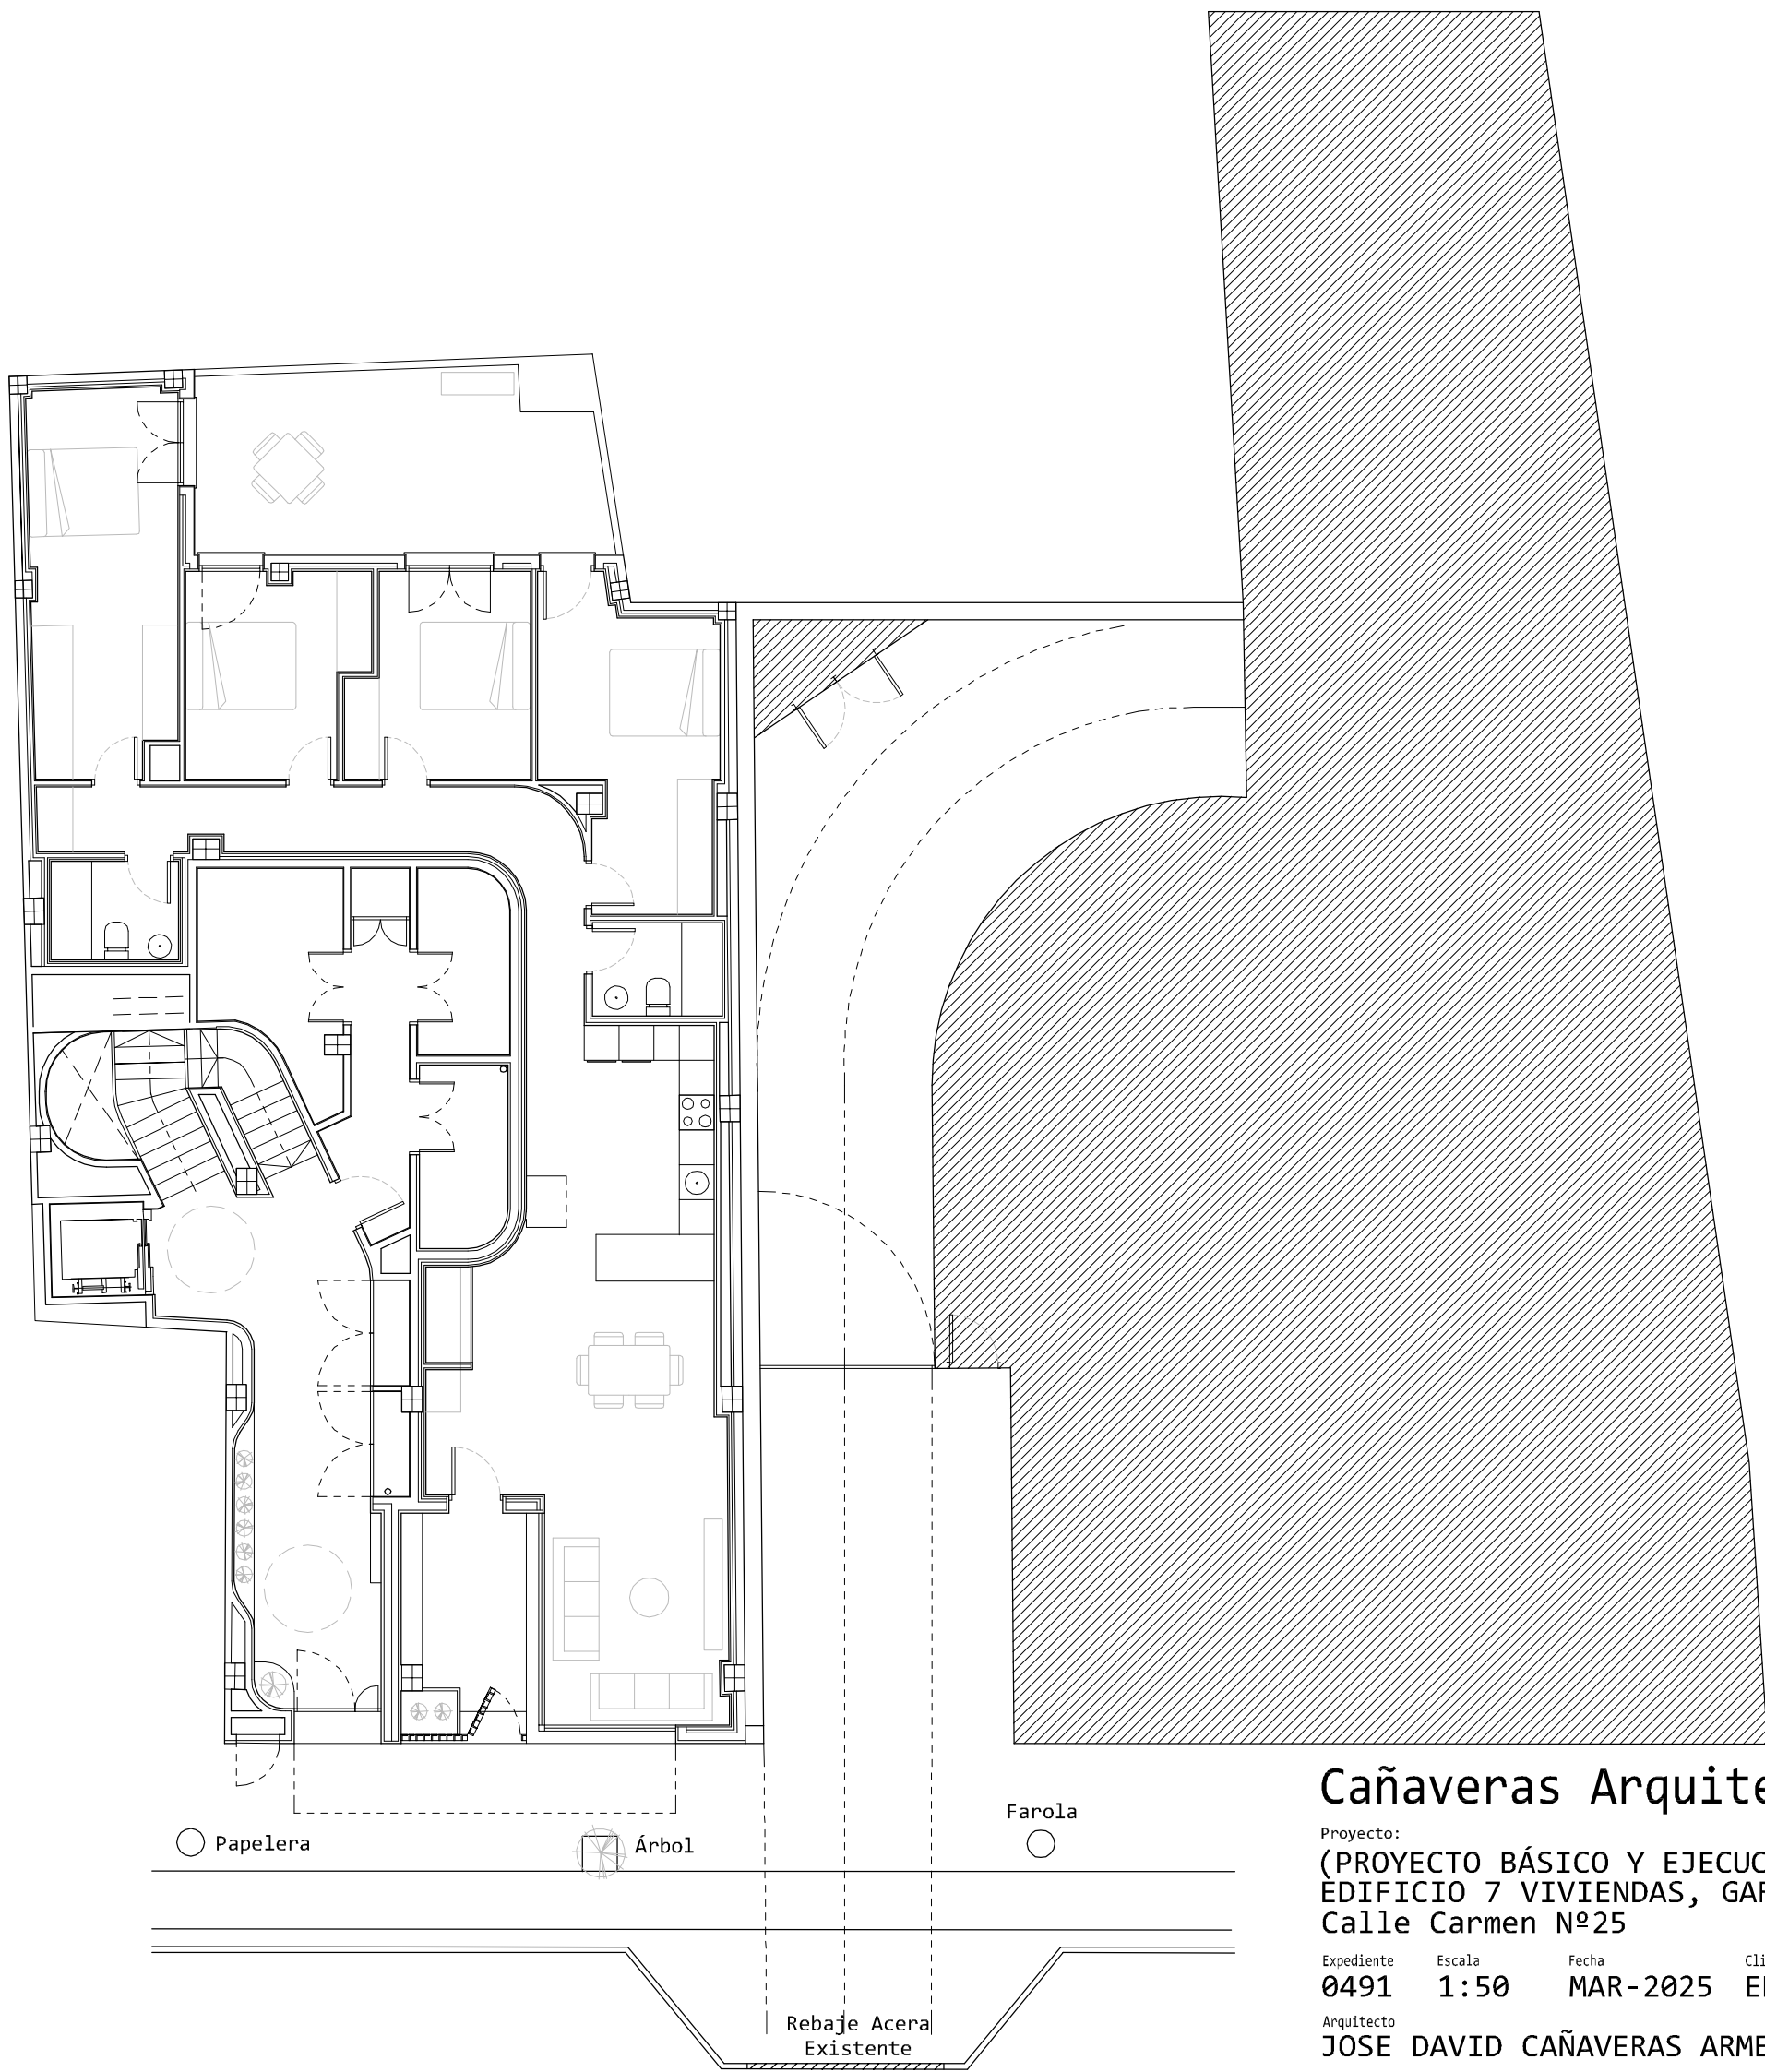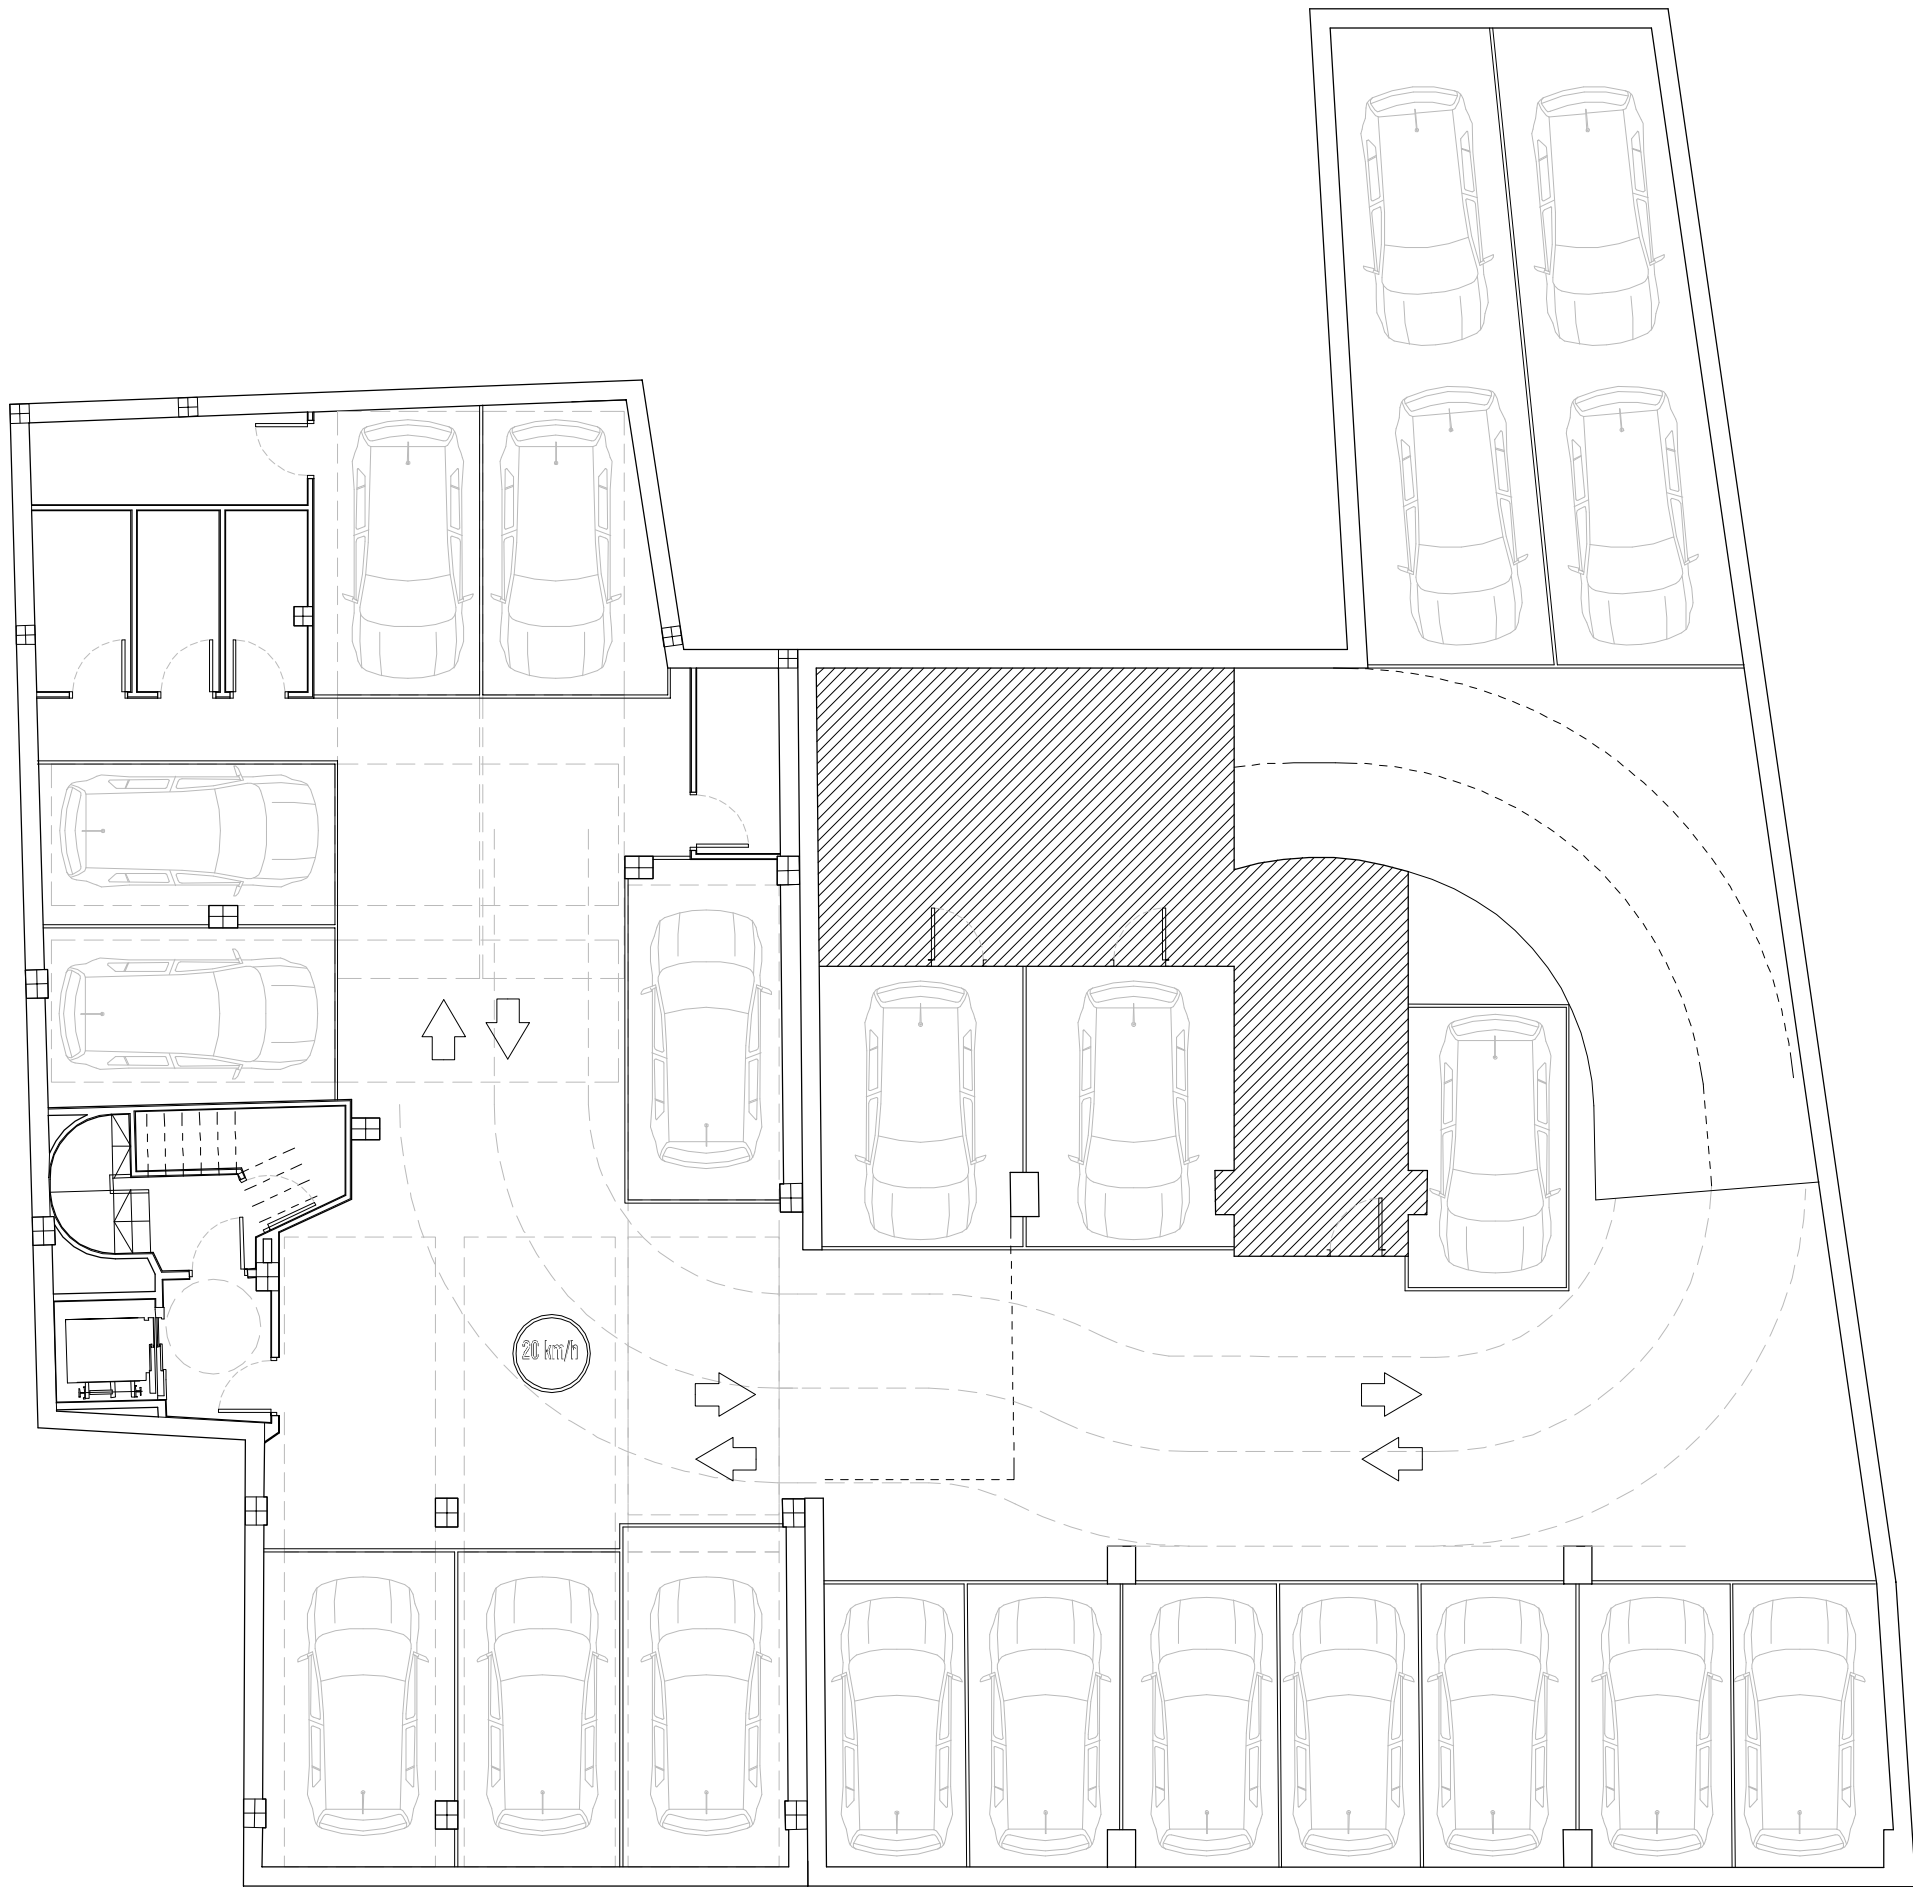

Cañaveras Arquitectura

Calle Muelle Nº20, 02001, ALBACETE, ESPAÑA
estudio@canaveras.com 0034 967 10 41 80

Proyecto:
(PROYECTO BÁSICO Y EJECUCIÓN)
EDIFICIO 7 VIVIENDAS, GARAJES Y TRASTEROS
Calle Carmen Nº25


Expediente Escala Fecha Cliente
0491 1:50 MAR-2025 EDIFICACIONES CABALLERO, S.L.

Arquitecto
JOSE DAVID CAÑAVERAS ARMERO
GARAJE COMPARTIDO (PCI Y VENTILACION)


La utilización total o parcial del presente plano, así como cualquier reproducción o cesión a terceros, requerirá la
previa autorización expresa. Queda en cualquier caso prohibida cualquier modificación unilateral del mismo.




GAR02

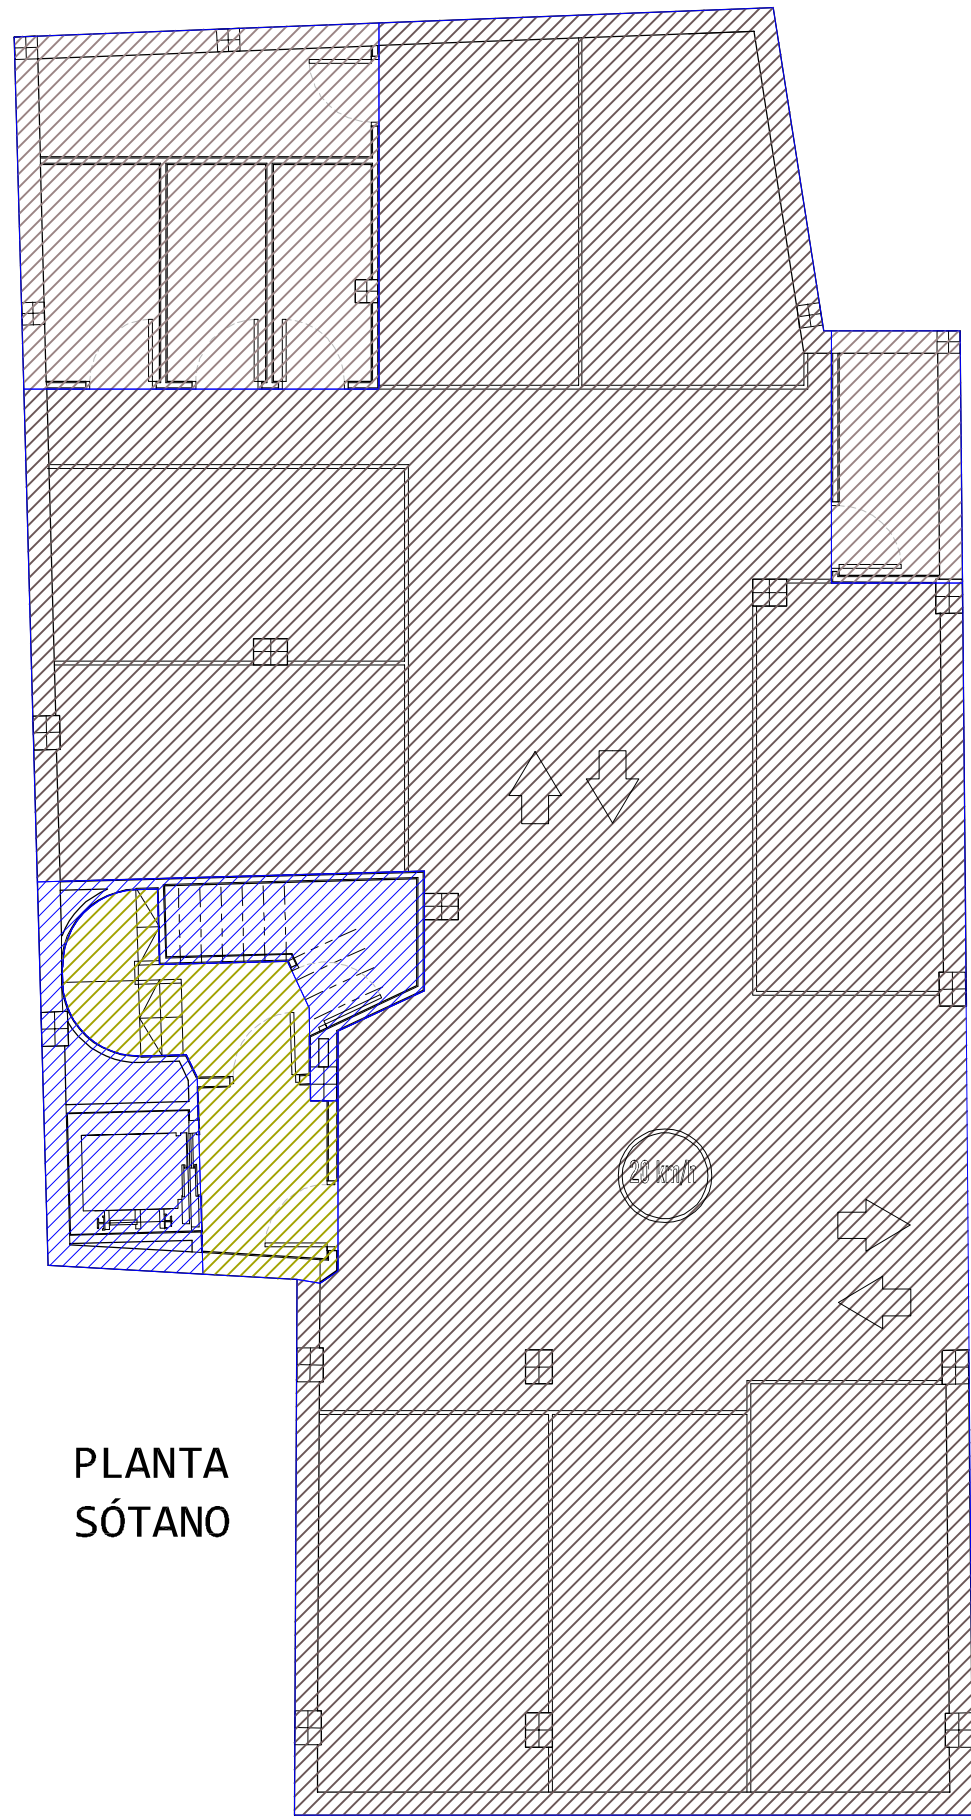


PLANTA
SÓTANO

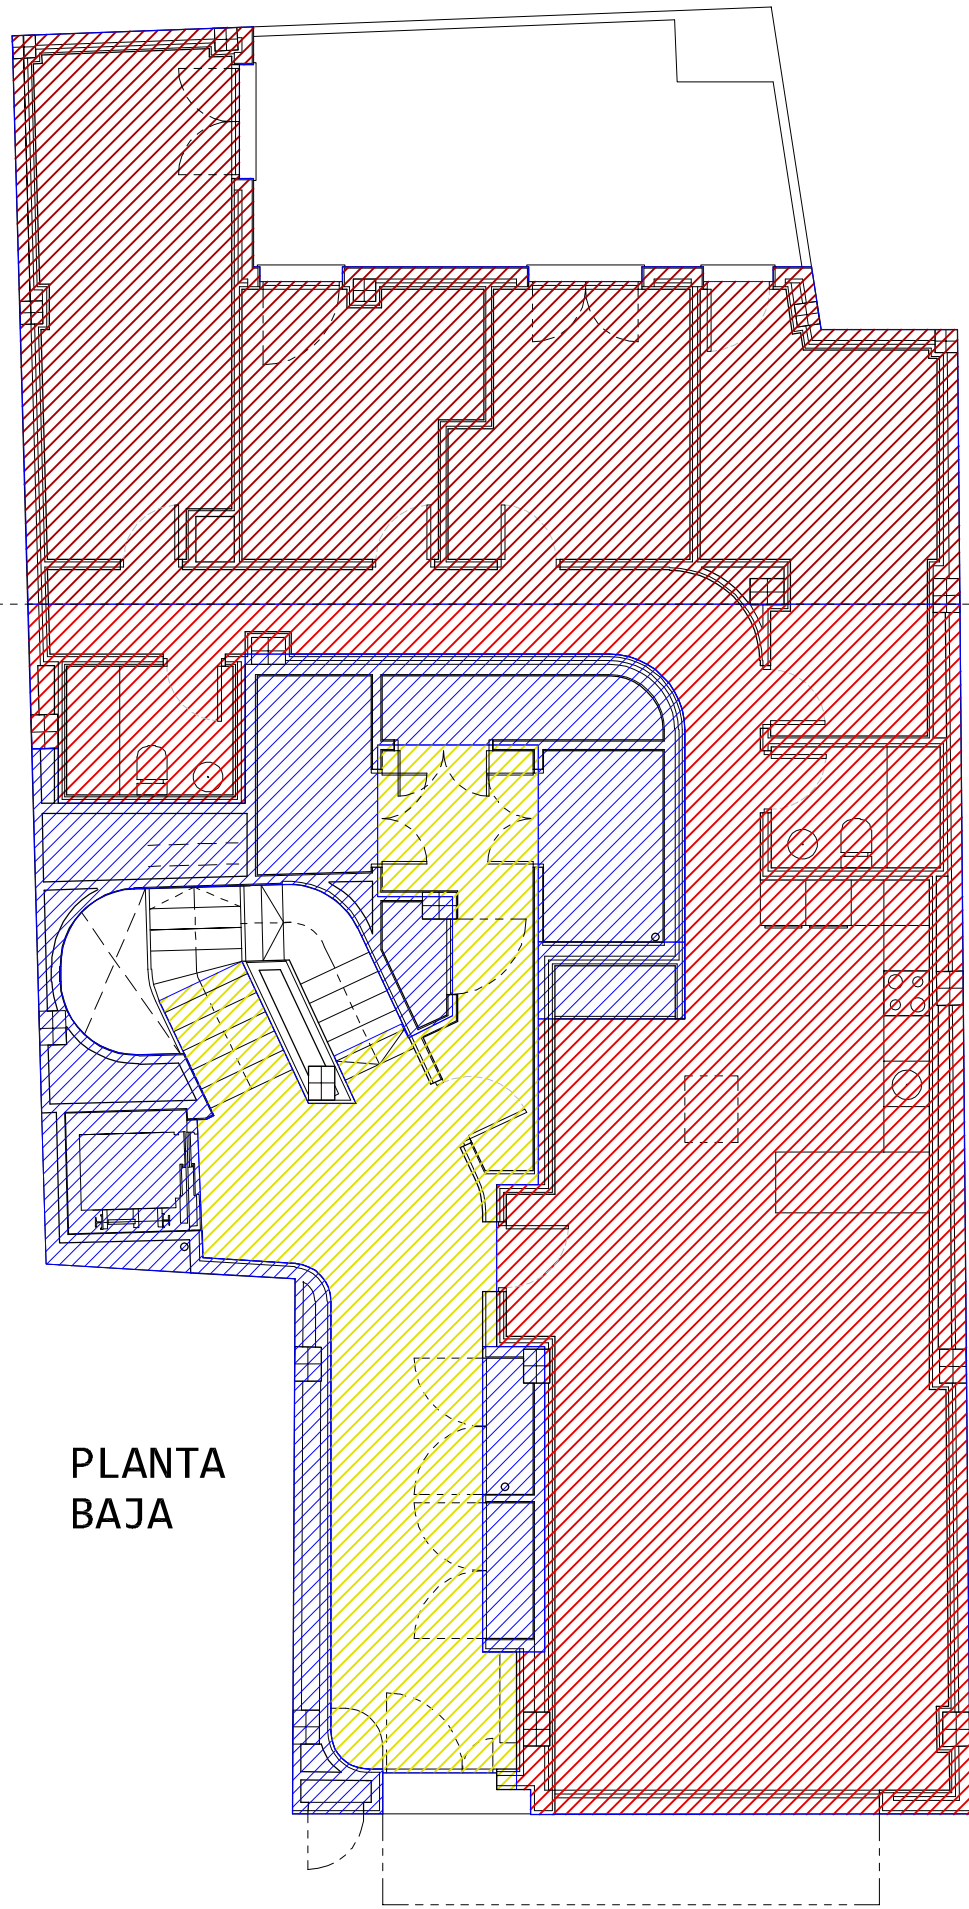


PLANTA
BAJA

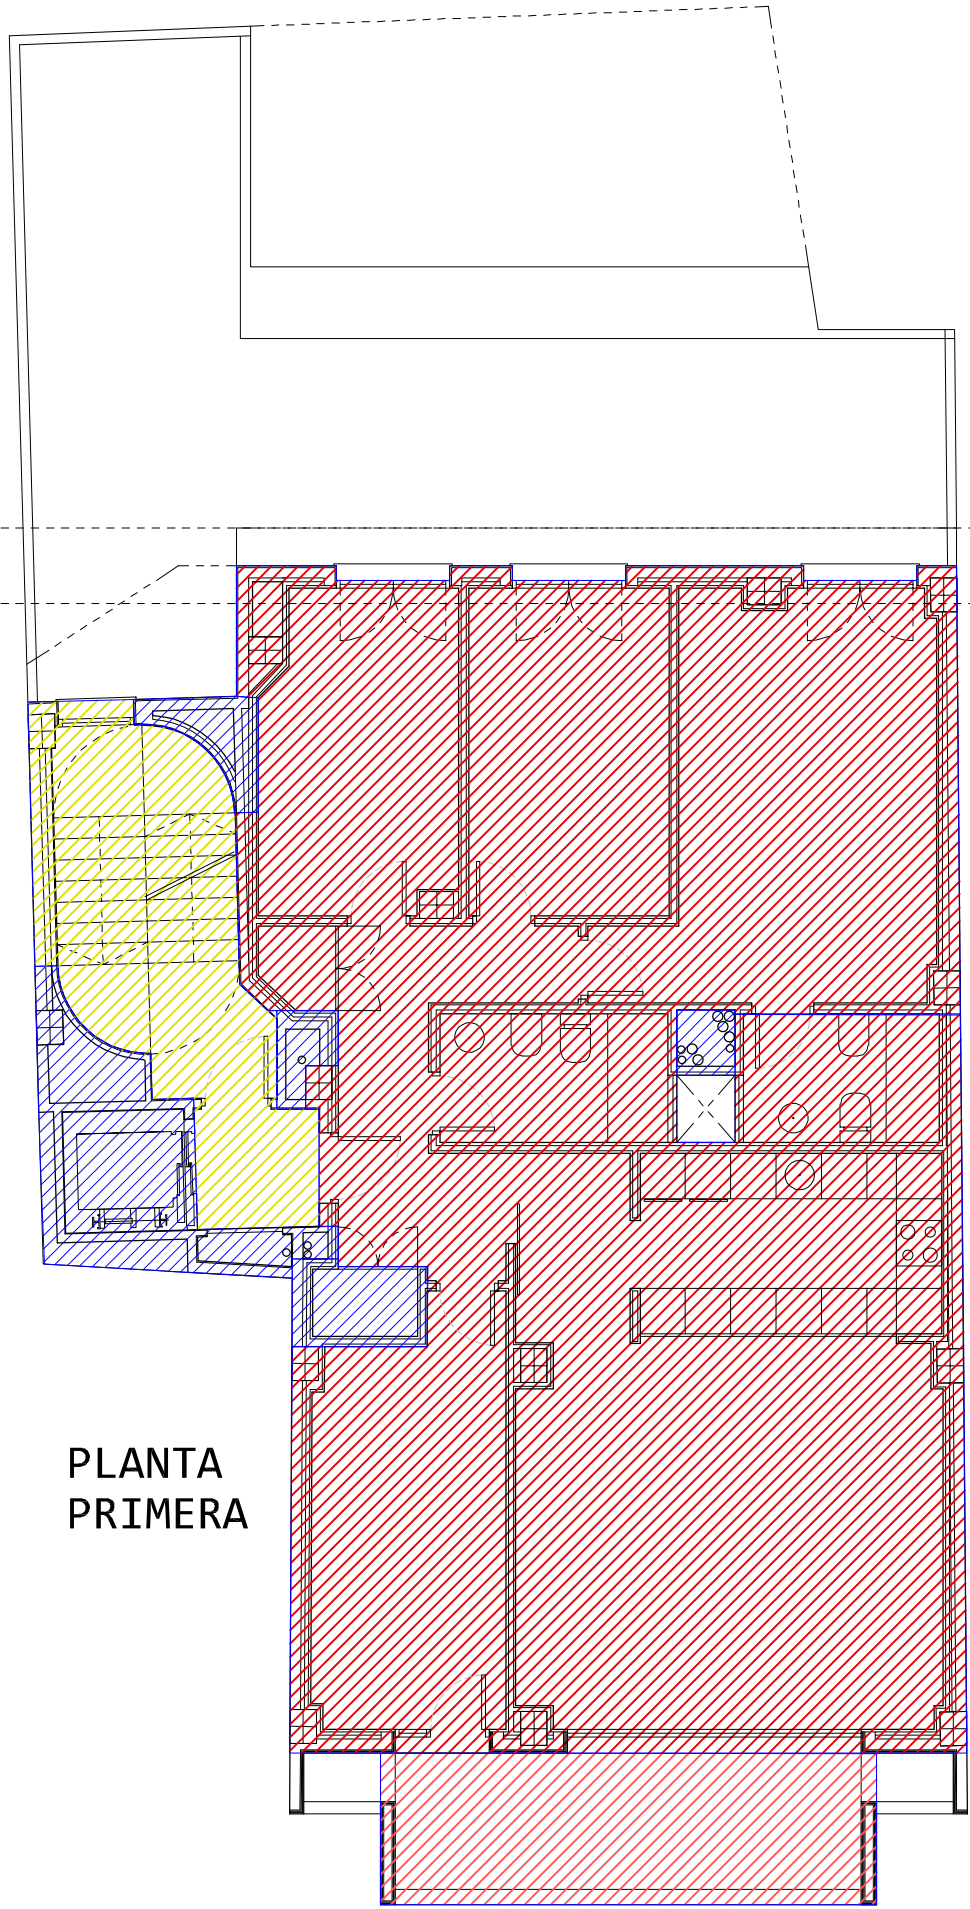


PLANTA
PRIMERA

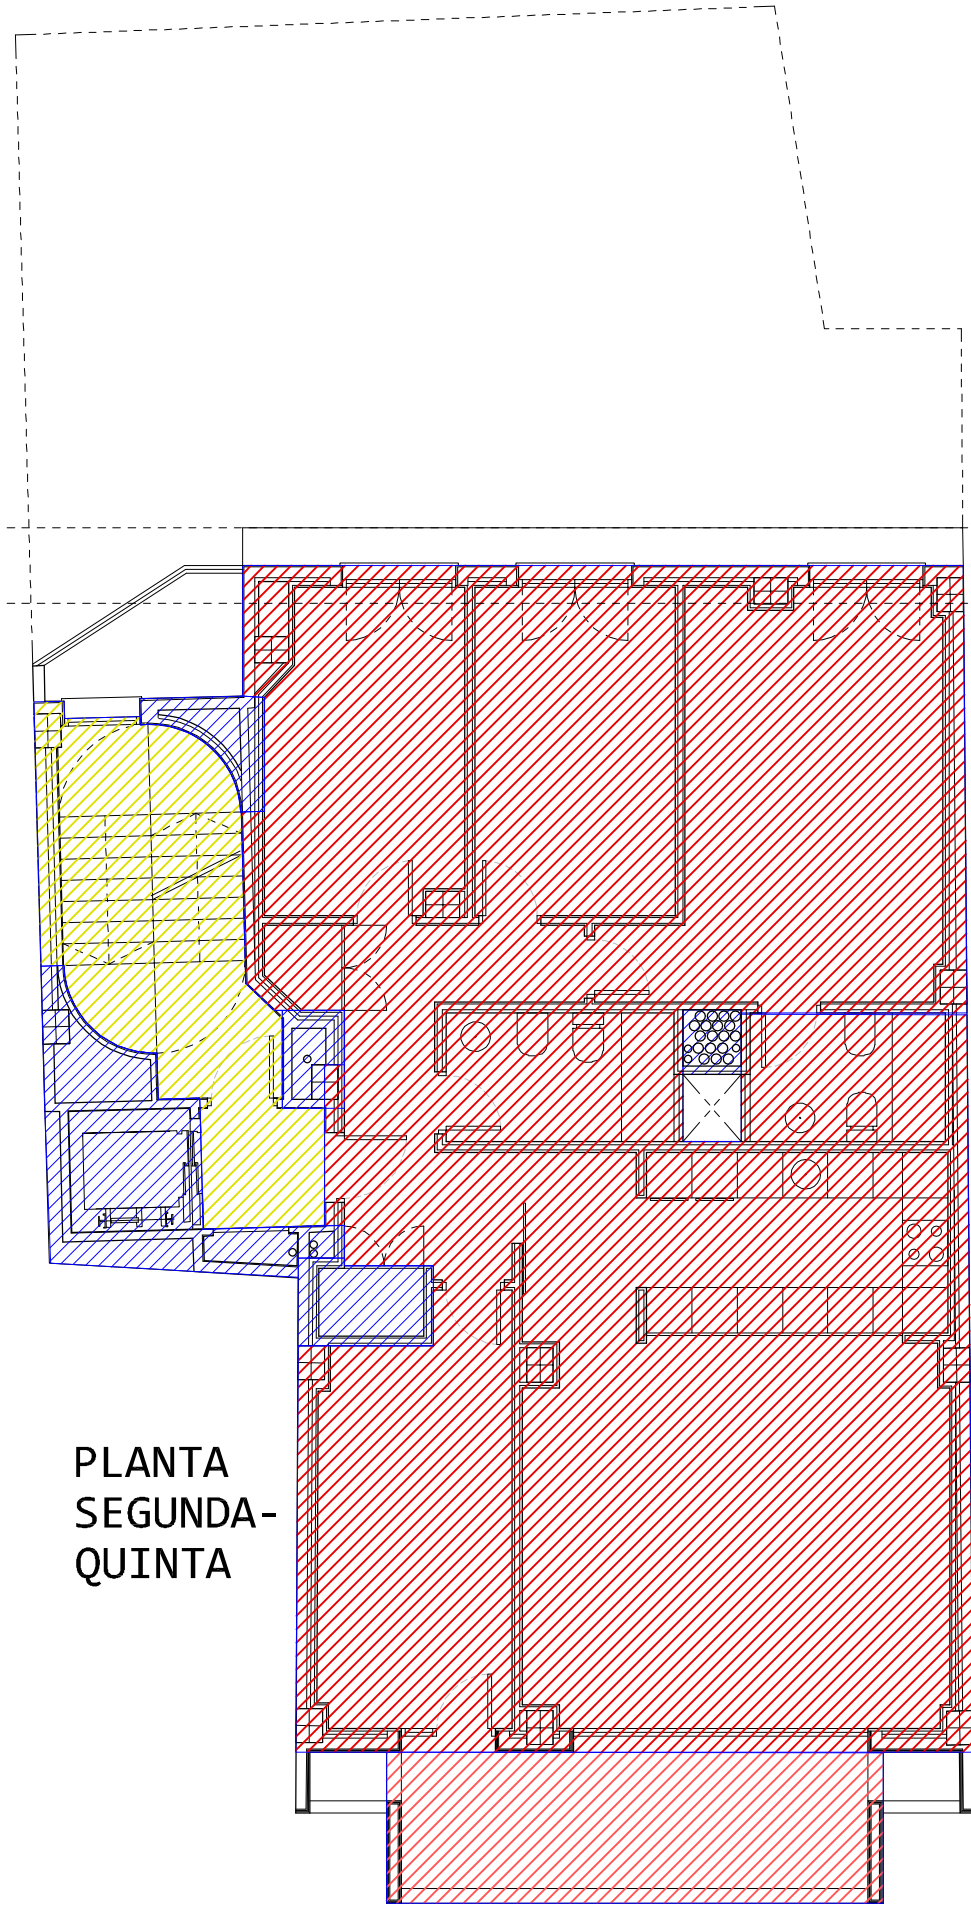

PLANTA
SEGUNDA-
QUINTA

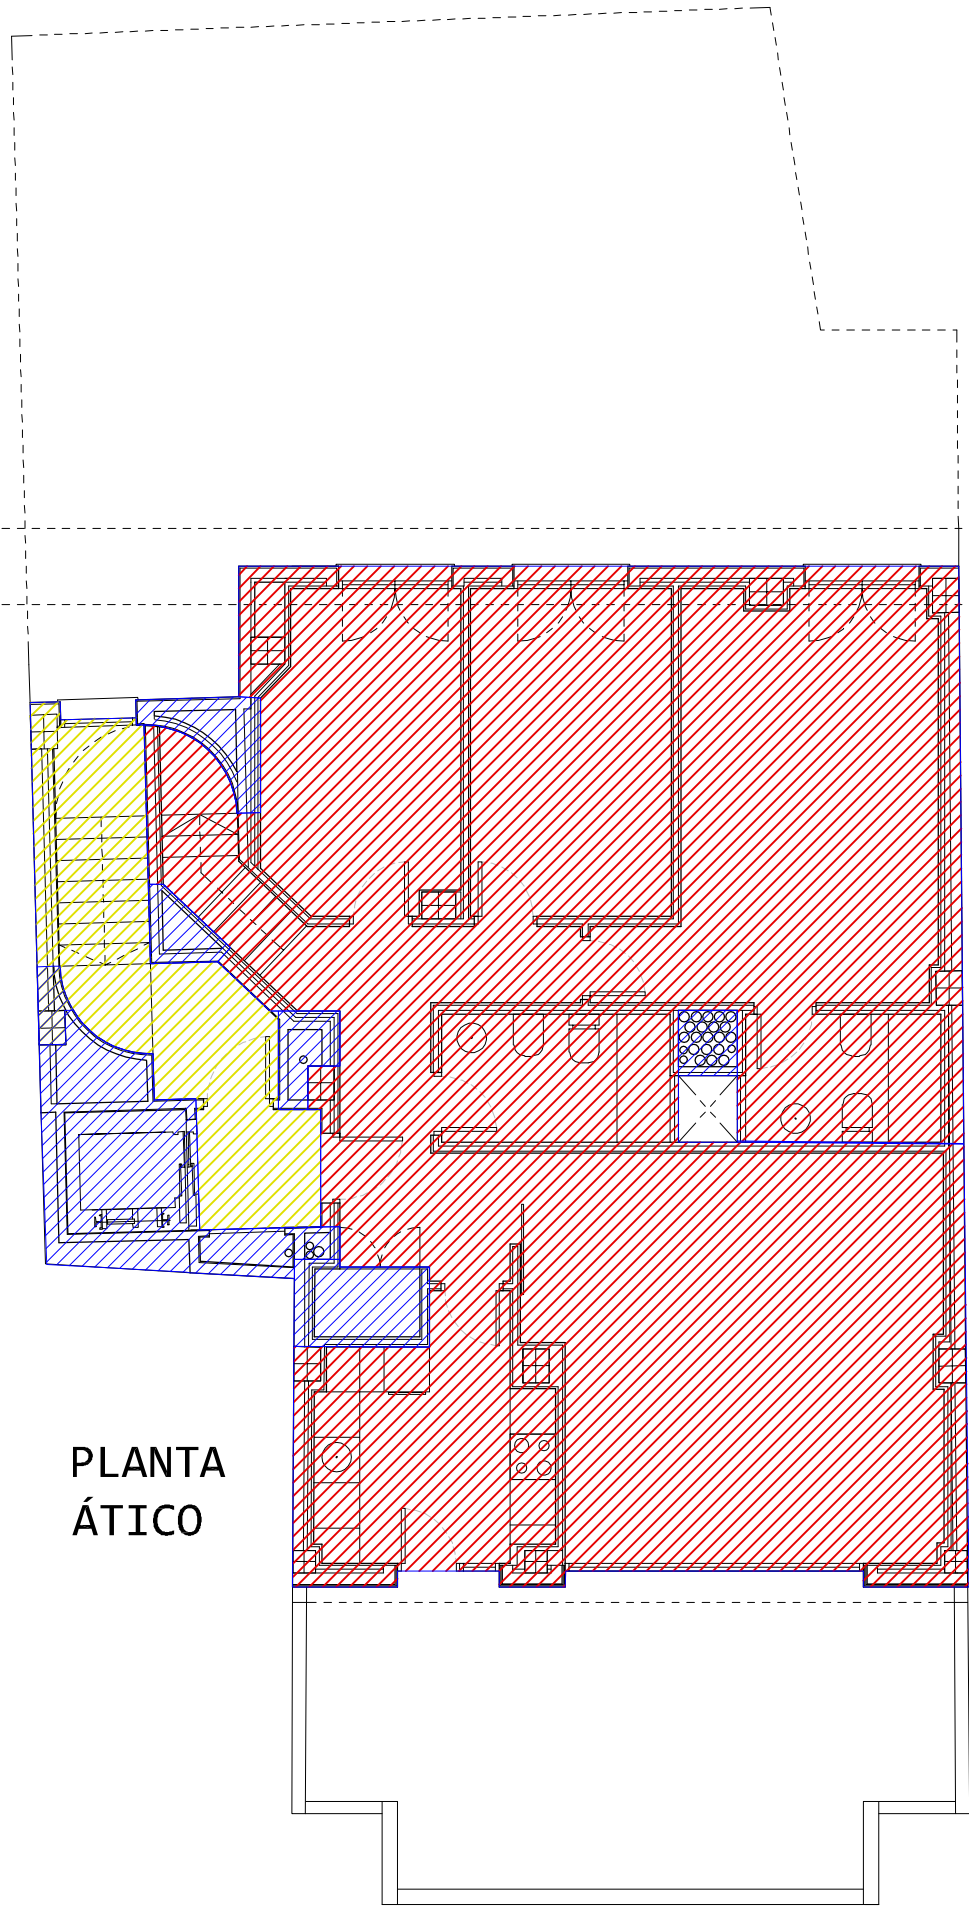

PLANTA
ÁTICO

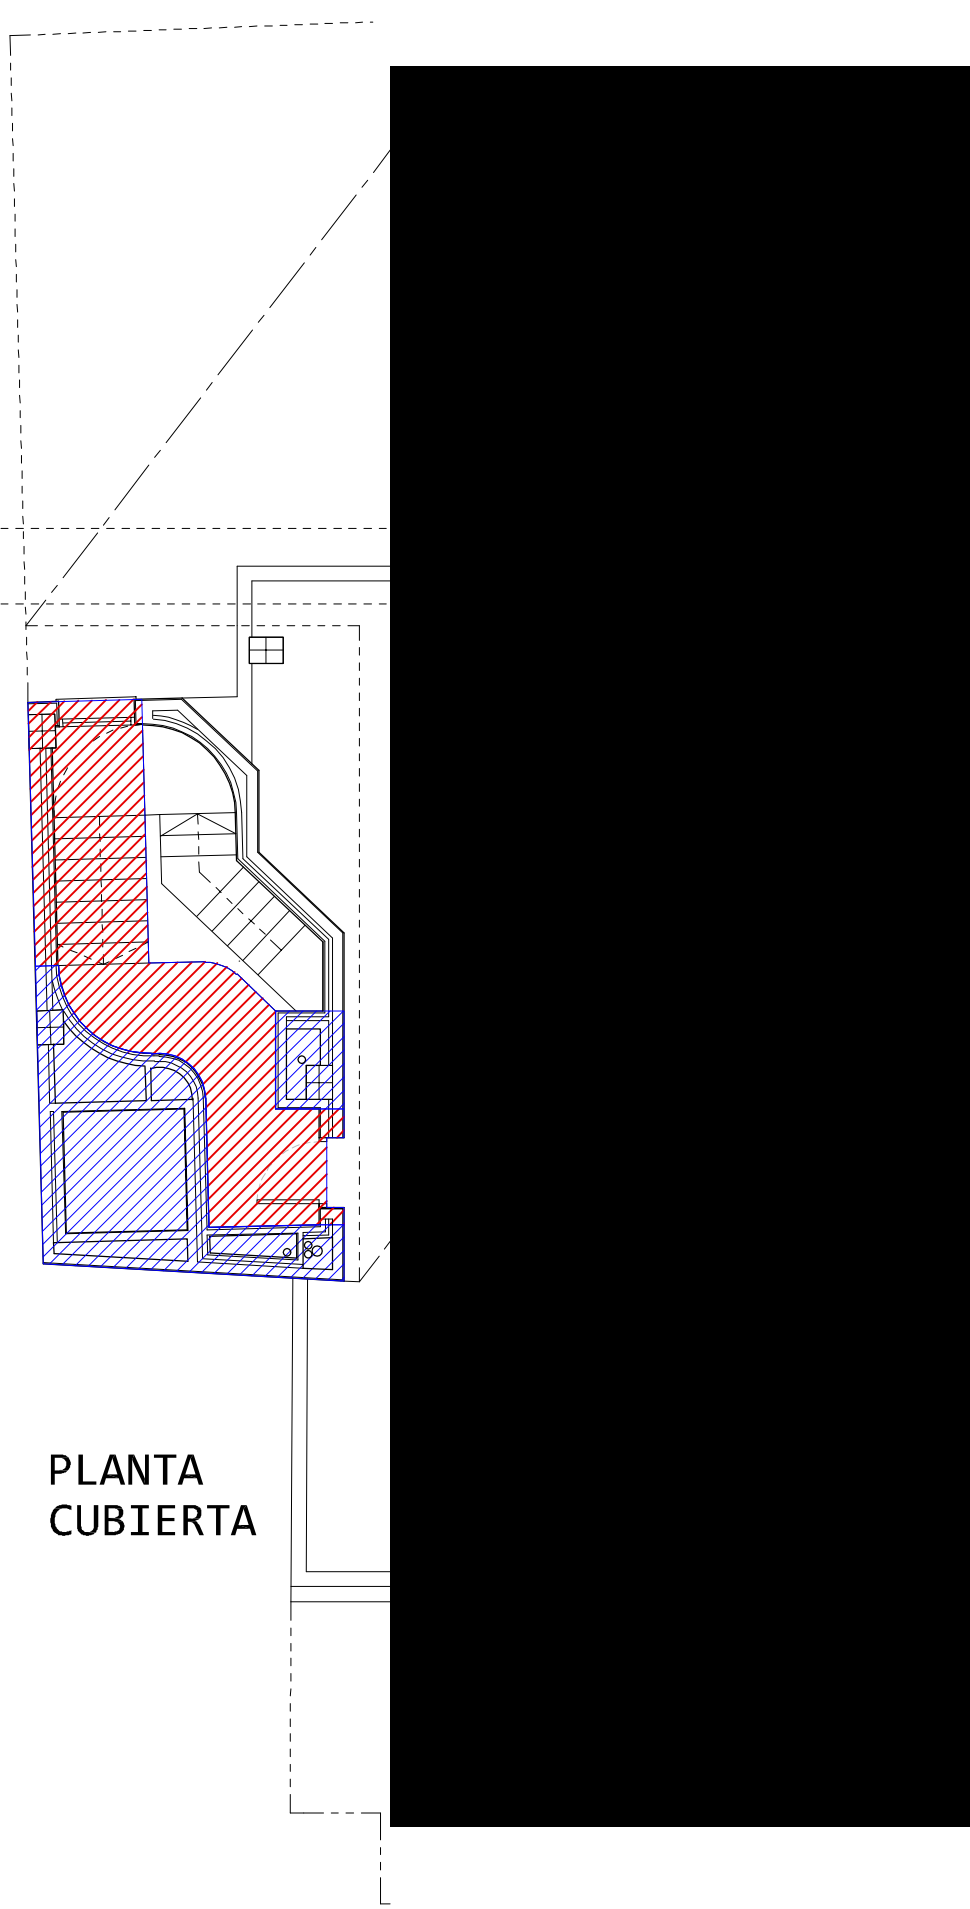

PLANTA
CUBIERTA

Cañaveras Arquitectura Calle Muelle Nº20,02001, ALBACETE, ESPAÑA
estudio@canaveras.com 0034 967 10 41 80

Proyecto:
(PROYECTO BÁSICO Y EJECUCIÓN)
EDIFICIO 7 VIVIENDAS, GARAJES Y TRASTEROS
Calle Carmen Nº25

Expediente Escala Fecha Cliente
0491 1:100 MAR-2025 EDIFICACIONES CABALLERO, S.L.

Arquitecto
JOSE DAVID CAÑAVERAS ARMERO

PLANO EDIFICABILIDAD




La utilización total o parcial del presente plano, así como cualquier reproducción o cesión a terceros, requerirá la
previa autorización expresa. Queda en cualquier caso prohibida cualquier modificación unilateral del mismo.



EDI01



	SEÑAL EXTINTOR
	SEÑAL BOCA INCENDIO EQUIPADA (BIE)
	SEÑAL SALIDA EMERGENCIA
	SEÑAL NO SALIDA
	SEÑAL ESCALERA EMERGENCIA
	SEÑAL HIDRANTE EXTERIOR
	HIDRANTE EXTERIOR
	BOCA DE INCENDIO EQUIPADA (BIE)
	EXTINTOR
	DETECTOR TERMOVELOCIMETRICO INCENDIOS
	DETECTOR OPTICO INCENDIOS
	DETECTOR MONOXIDO (CO)
	ILUMINACION EMERGENCIA ESTANCA XXX INDICA LOS LUMENES DE LA LUMINARIA
	ILUMINACION EMERGENCIA XXX INDICA LOS LUMENES DE LA LUMINARIA
	PULSADOR DE ALARMA O SIRENA
	AVISADOR DE ALARMA POR BOCINA O SIRENA
	CENTRAL ALARMA Y DETECCION INCENDIOS
	CENTRAL ALARMA Y DETECCION MONOXIDO DE CARBONO
	ELECTROIMAN PARA CIERRE DE PUERTA SECTORIZACION
	COLUMNA SECA (ARQUETA IPF39)
	COLUMNA SECA (ARQUETA IPF40)
	COLUMNA SECA (ARQUETA IPF41)

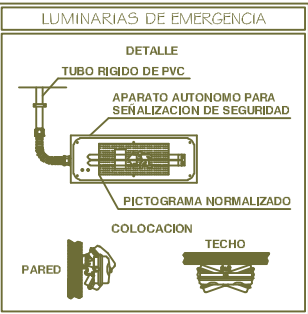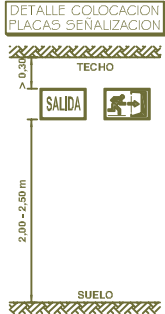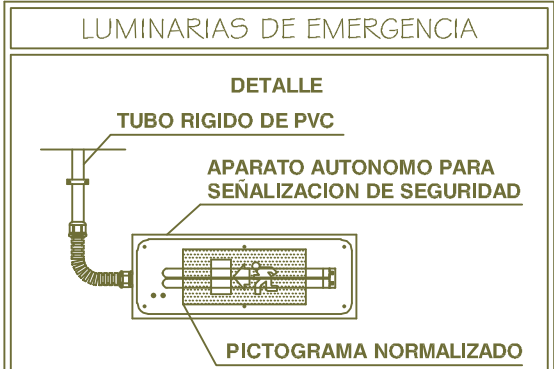

Cañaveras Arquitectura

Calle Muelle Nº20,02001, ALBAGETE, -ESPAÑA
estudio@canaveras.com 0034 967 10 41 80

Proyecto:
(PROYECTO BÁSICO Y EJECUCIÓN)
EDIFICIO 7 VIVIENDAS, GARAJES Y TRASTEROS
Calle Carmen Nº25

Expediente Escala Fecha Cliente
0491 1:100 MAR-2025 EDIFICACIONES CABALLERO, S.L.


Arquitecto
JOSE DAVID CAÑAVERAS ARMERO

INSTALACIÓN PROTECCIÓN CONTRA INCENDIOS


La utilización total o parcial del presente plano, así como cualquier reproducción o cesión a terceros, requerirá la previa autorización expresa. Queda en cualquier caso prohibida cualquier modificación unilateral del mismo.




PCI01

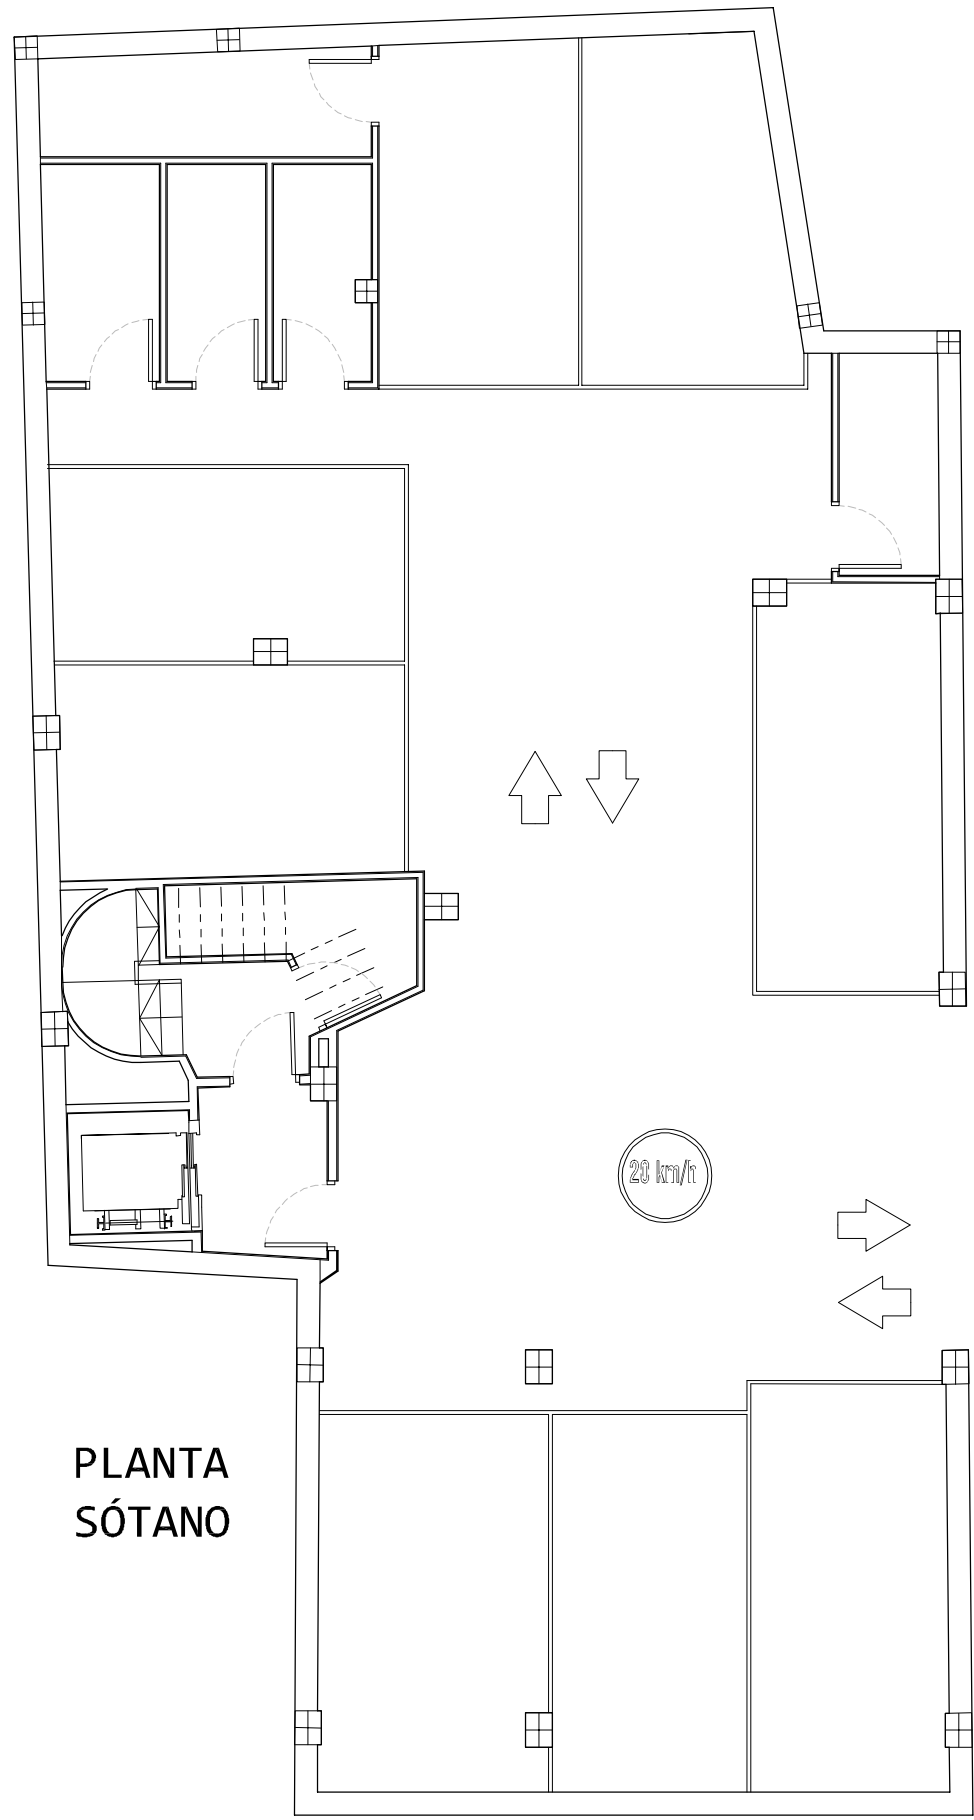


PLANTA SÓTANO

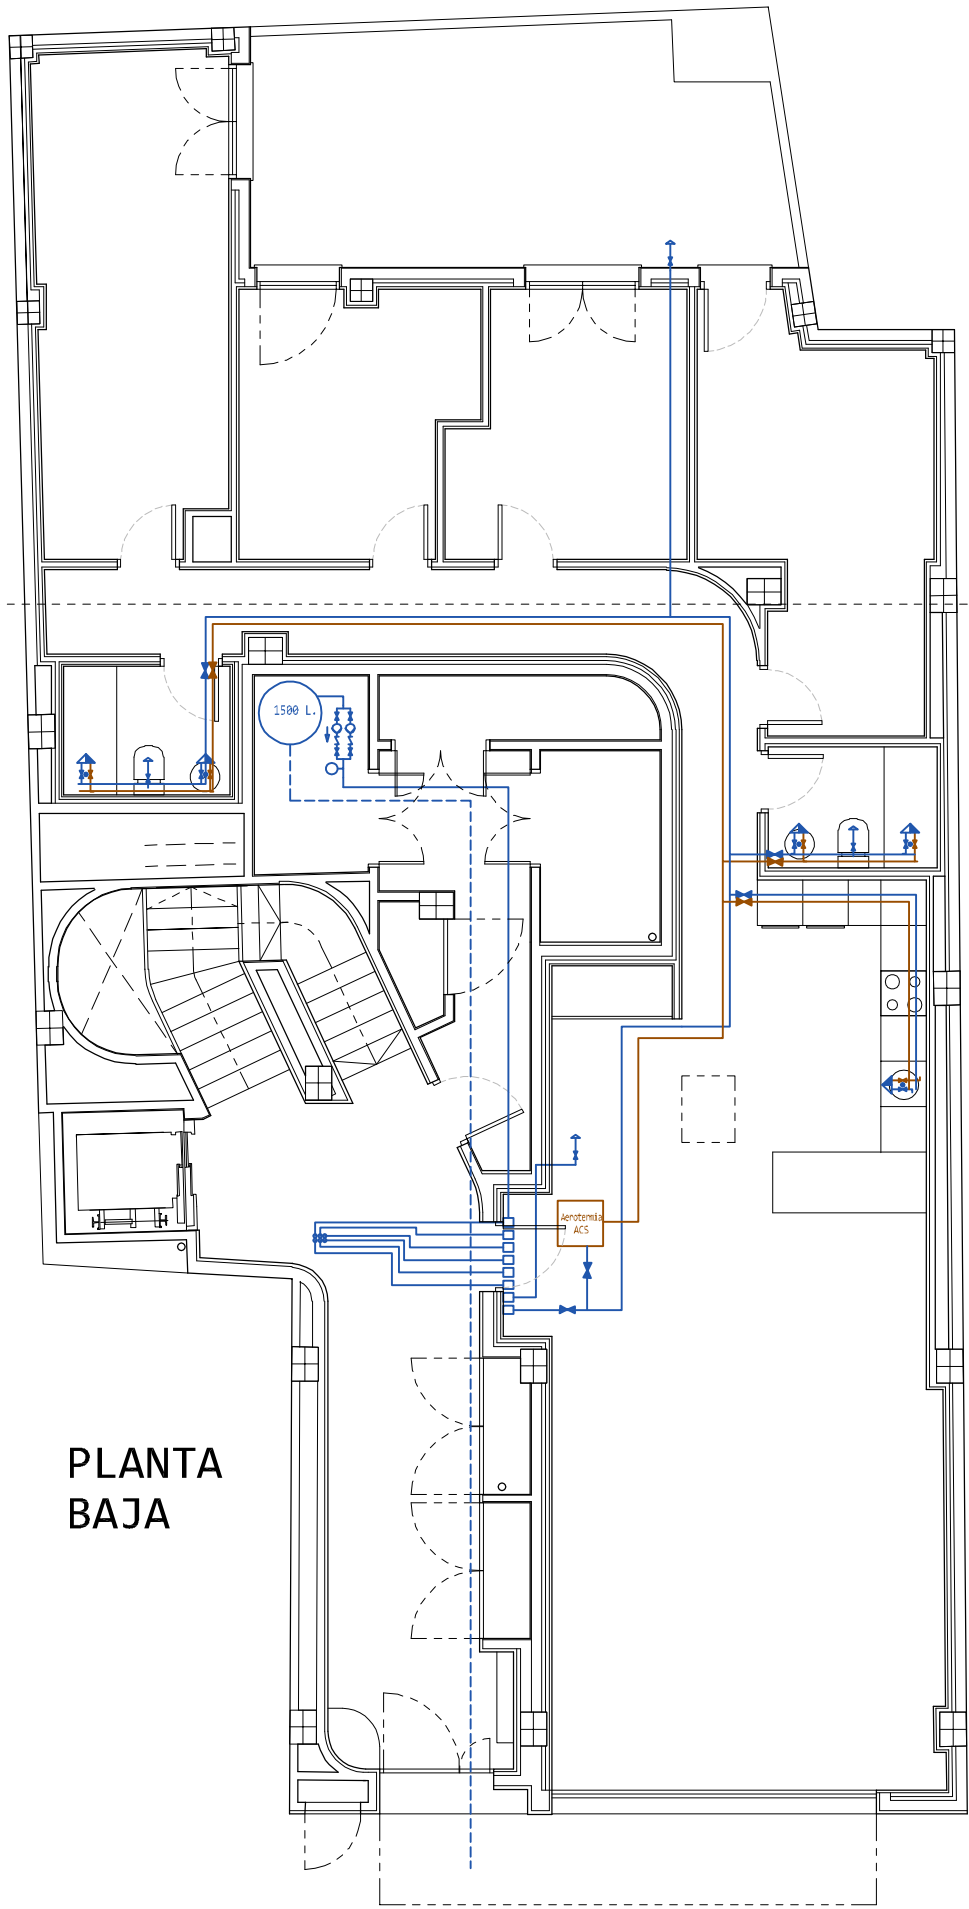


PLANTA BAJA

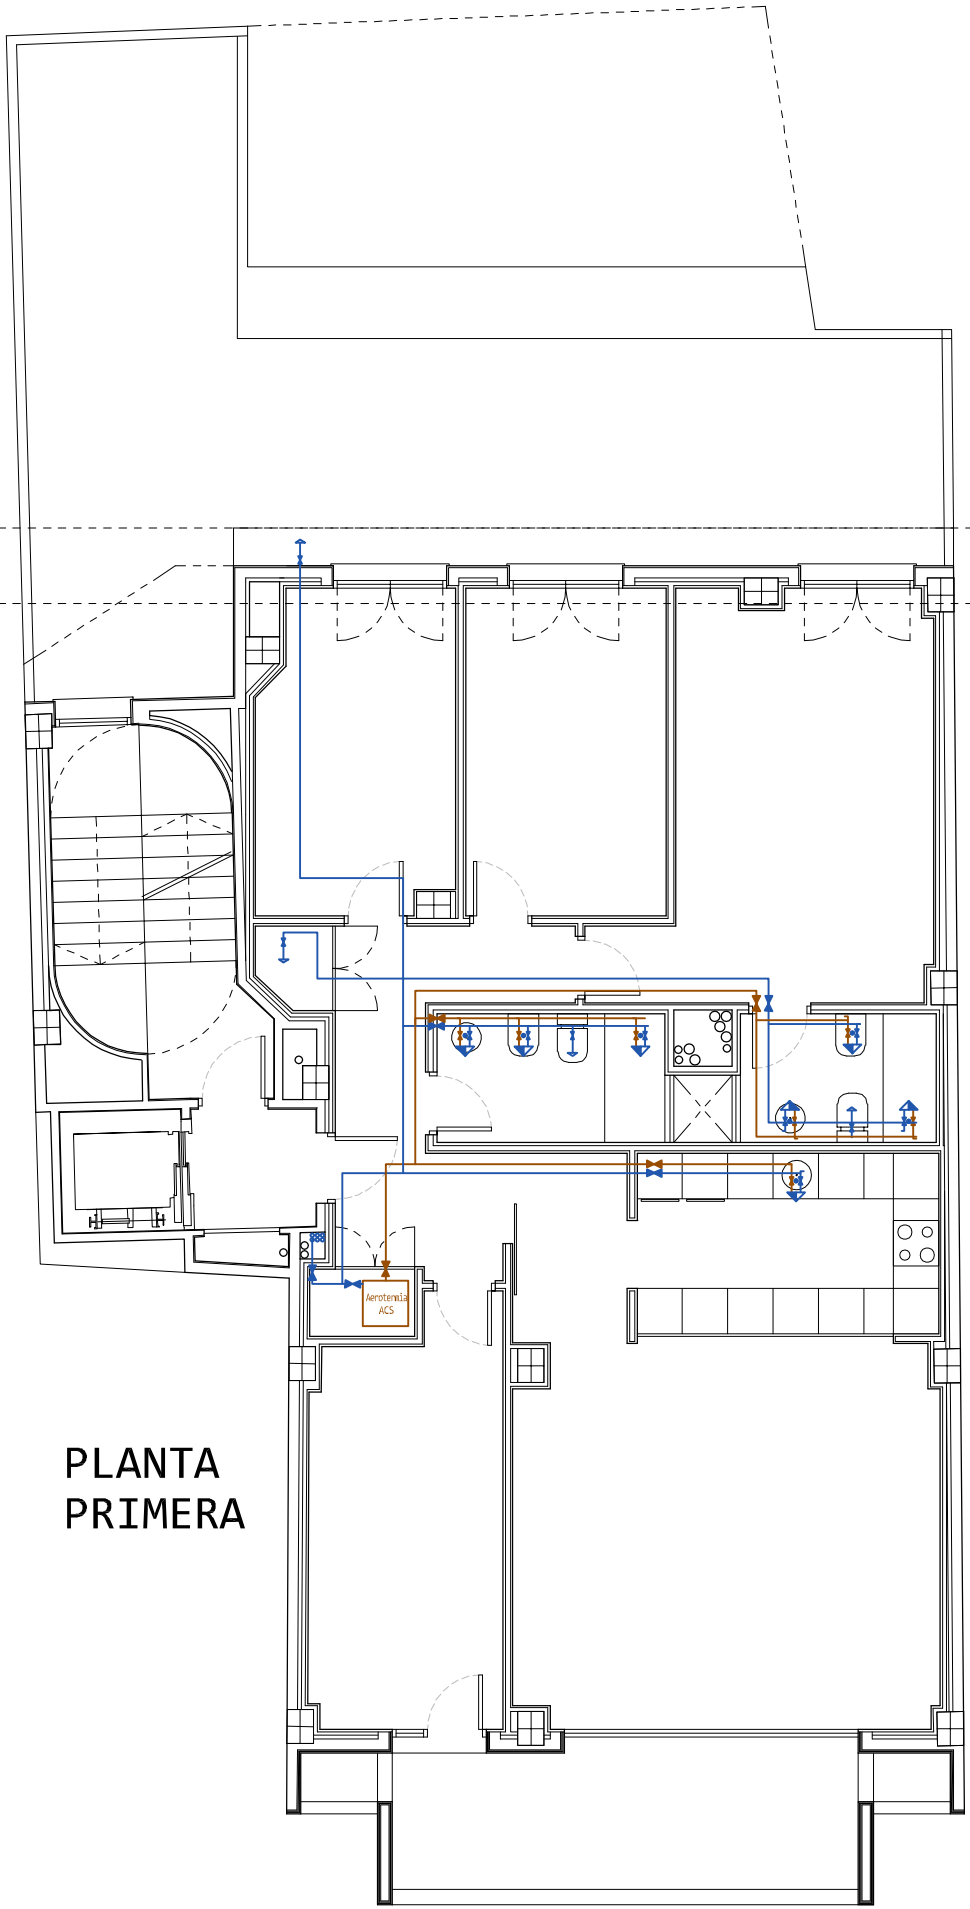


PLANTA PRIMERA

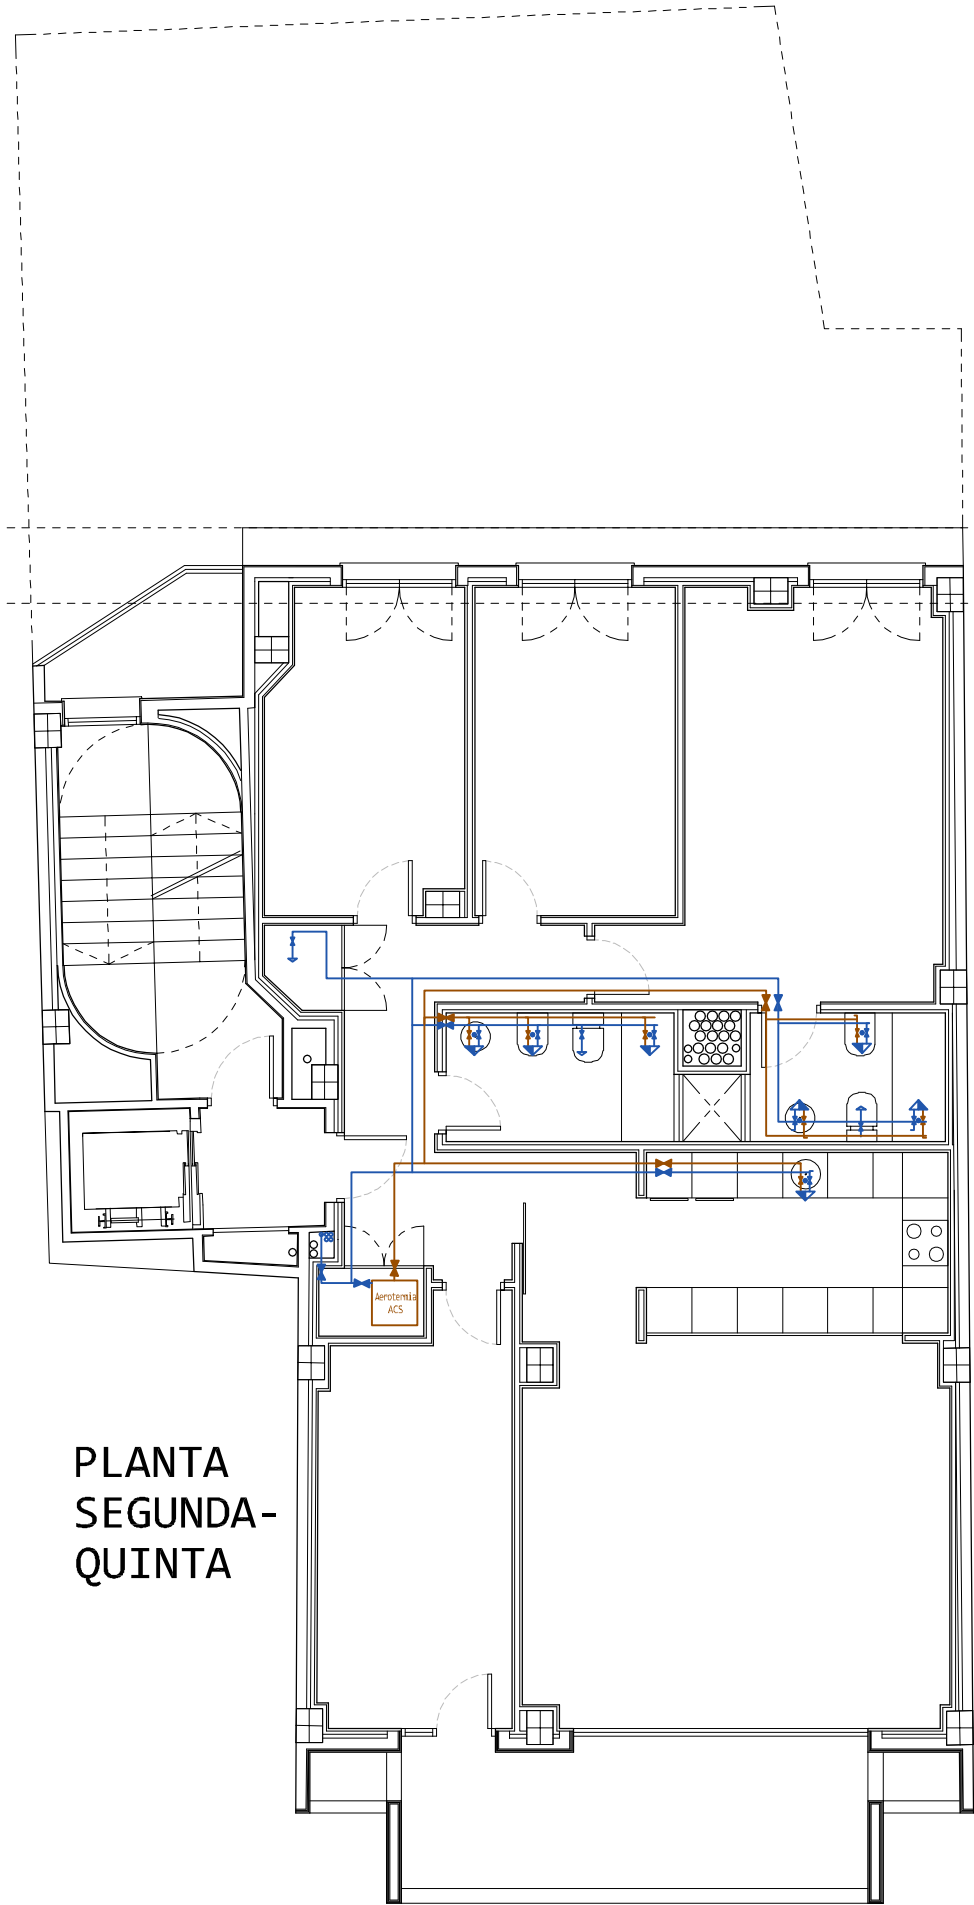

PLANTA SEGUNDA-QUINTA

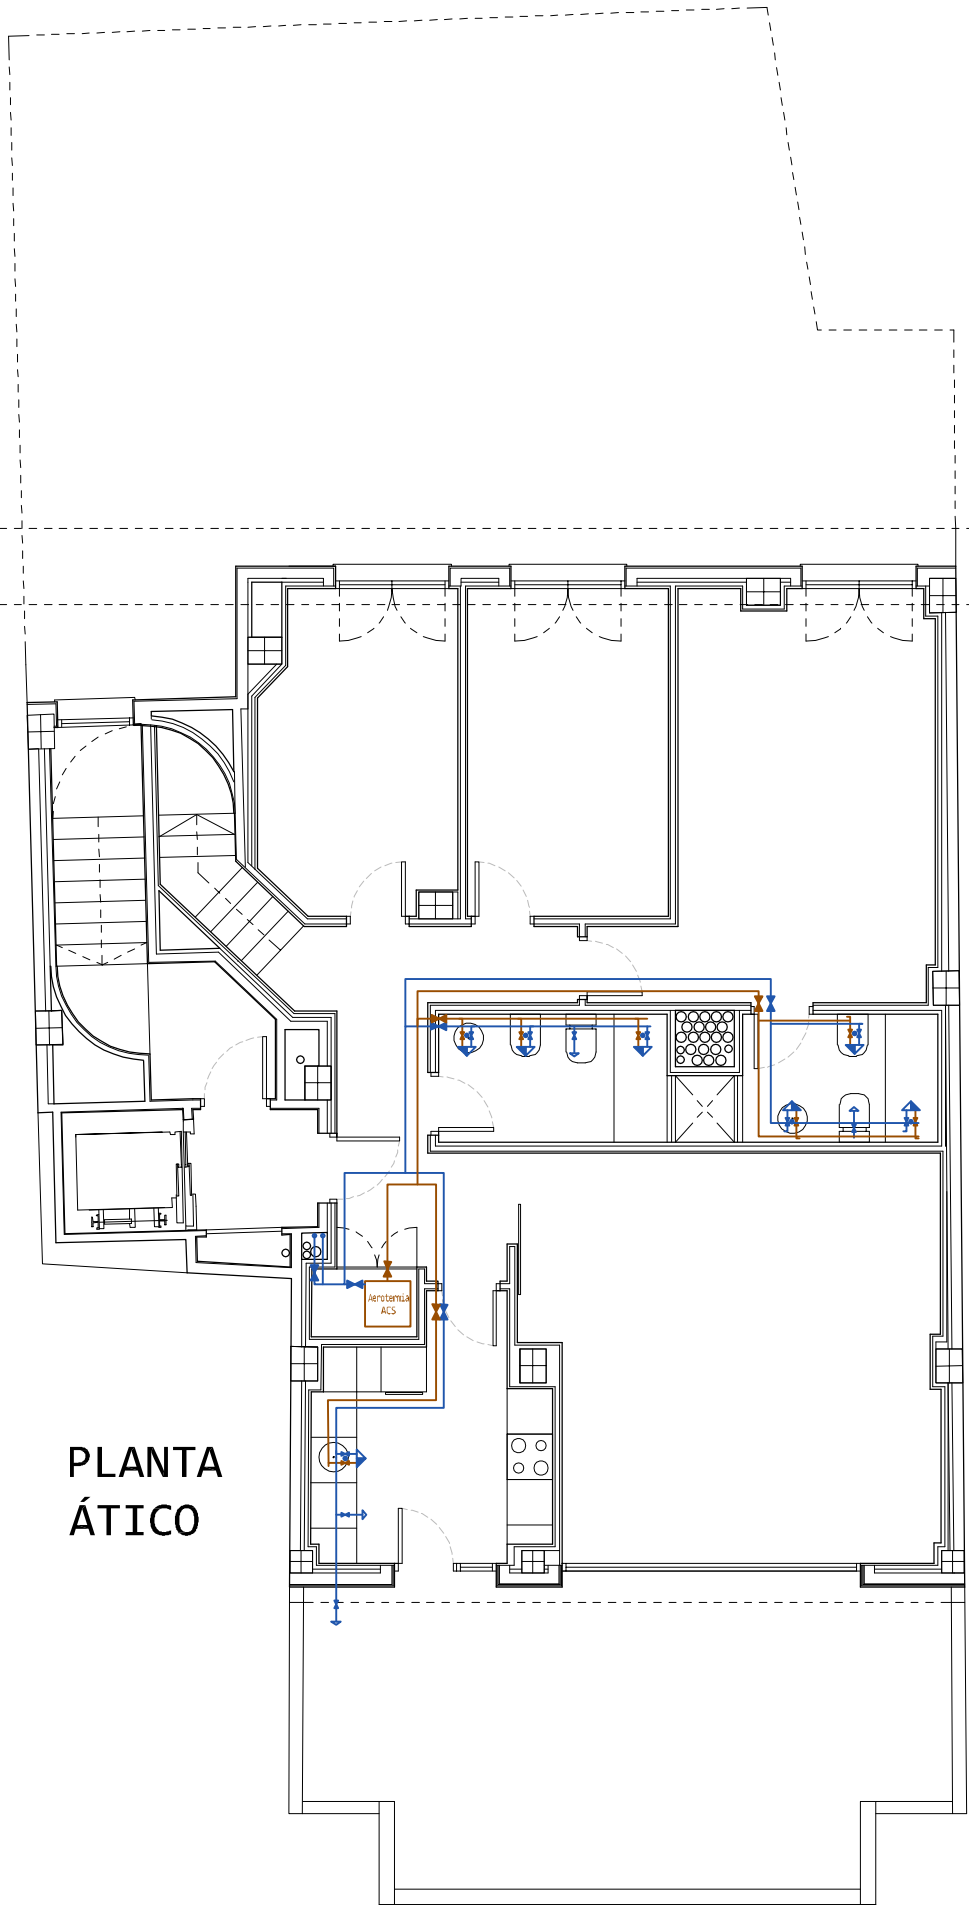

PLANTA ÁTICO

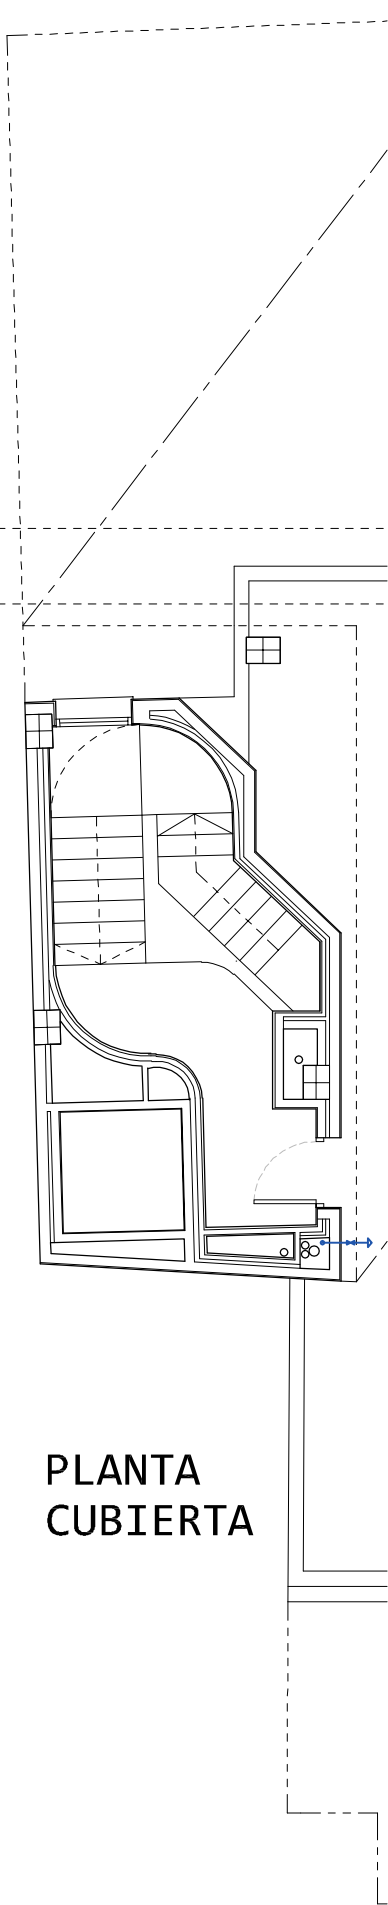

PLANTA CUBIERTA

SIMBOLOGIA	
	TOBA Y LLAVE DE CORTE DE ACNÉTICA
	LLAVE DE ABONDO
	LLAVE DE LOCAL HÚMEDO AGUA FRÍA
	LLAVE DE LOCAL HÚMEDO AGUA CALIENTE
	CONSUMO DE AGUA FRÍA (INDICADORES Y GRUPO)
	CONSUMO CON HORNOMEZCLADOR (DUCHA, BAÑERA)
	CONSUMO CON HORNOMEZCLADOR (FREGADERO, LAVABO, BIDE, LAVADORA Y LAVAVAJILLAS)
	TUBERÍA DE AGUA FRÍA
	TUBERÍA DE AGUA CALIENTE
	CALDERA DE GAS
	BODA DE INCENDIOS EQUIPADA
	CONEXIÓN COLUMNA SECA

MATERIALES	
CONDUCCIÓN DE AGUA INST. INTERIOR EDIFICIO	
ZONAS COMUNES	POLETILENO RETICULADO (PE-X) PN= 10 ATM SEGÚN UNE-EN ISO 15875-2
VIVIENDAS	POLETILENO RETICULADO (PE-X) PN= 10 ATM SEGÚN UNE-EN ISO 15875-2
ABASTECIMIENTO ACS	COQUILLA DE ESPUMA ELASTOMÉRICA
NOTA: DIMENSIONES EN MM	

DIÁMETROS UTILIZADOS EN LA INSTALACIÓN INTERIOR	
LAVABO (LVB)	16 MM
BAÑERA DE 1,40 M O MÁS (BA)	20 MM
BIDE (BID)	16 MM
INDICADOR CON CISTERNA (SD)	16 MM
FREGADERO DOMÉSTICO (FR)	16 MM
LAVAVAJILLAS DOMÉSTICO (LVD)	16 MM
LAVADORA DOMÉSTICA (LA)	20 MM
DUCHA (DU)	16 MM
BODA DE INCENDIOS EQUIPADA (BIE)	40 MM



Cañaveras Arquitectura Calle Muelle Nº20,02001, ALBACETE, ESPAÑA estudio@canaveras.com 0034 967 10 41 80

Proyecto:
(PROYECTO BÁSICO Y EJECUCIÓN)
EDIFICIO 7 VIVIENDAS, GARAJES Y TRASTEROS
Calle Carmen Nº25

Expediente Escala Fecha Cliente
0491 1:100 MAR-2025 EDIFICACIONES CABALLERO, S.L.


Arquitecto
JOSE DAVID CAÑAVERAS ARMERO

INSTALACIÓN FONTANERÍA


La utilización total o parcial del presente plano, así como cualquier reproducción o cesión a terceros, requerirá la previa autorización expresa. Queda en cualquier caso prohibida cualquier modificación unilateral del mismo.




FON01

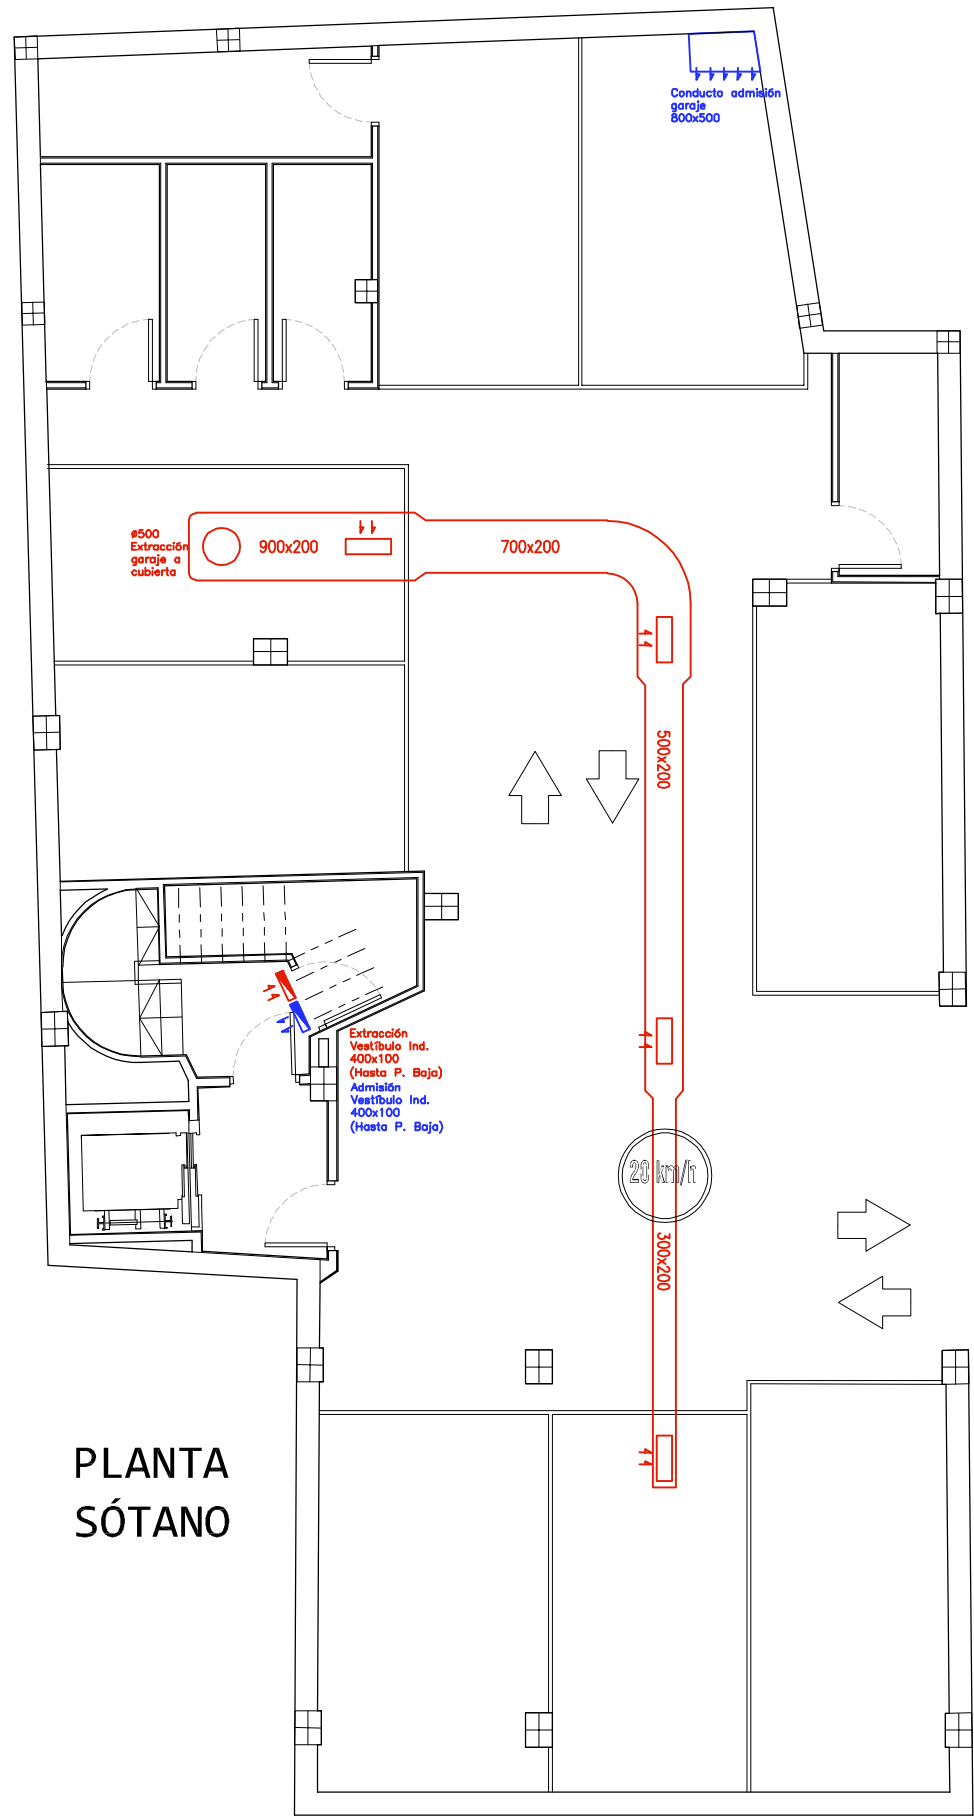


PLANTA
SÓTANO

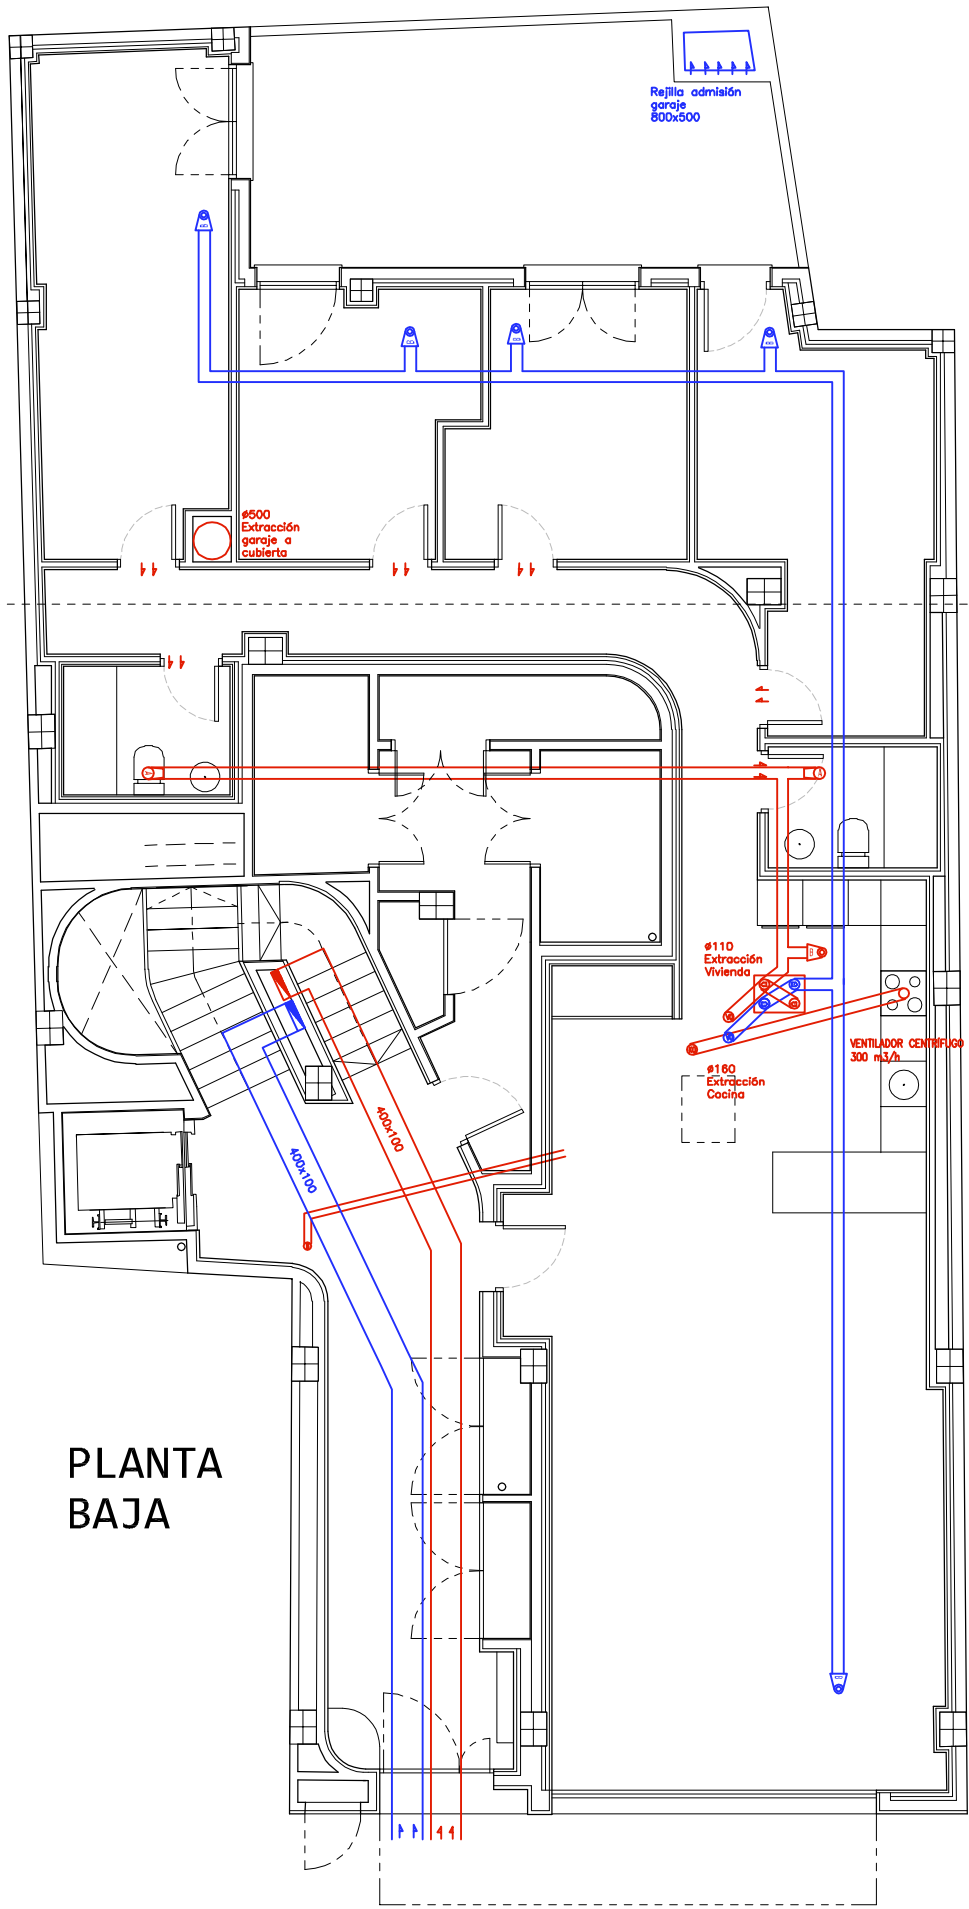


PLANTA
BAJA

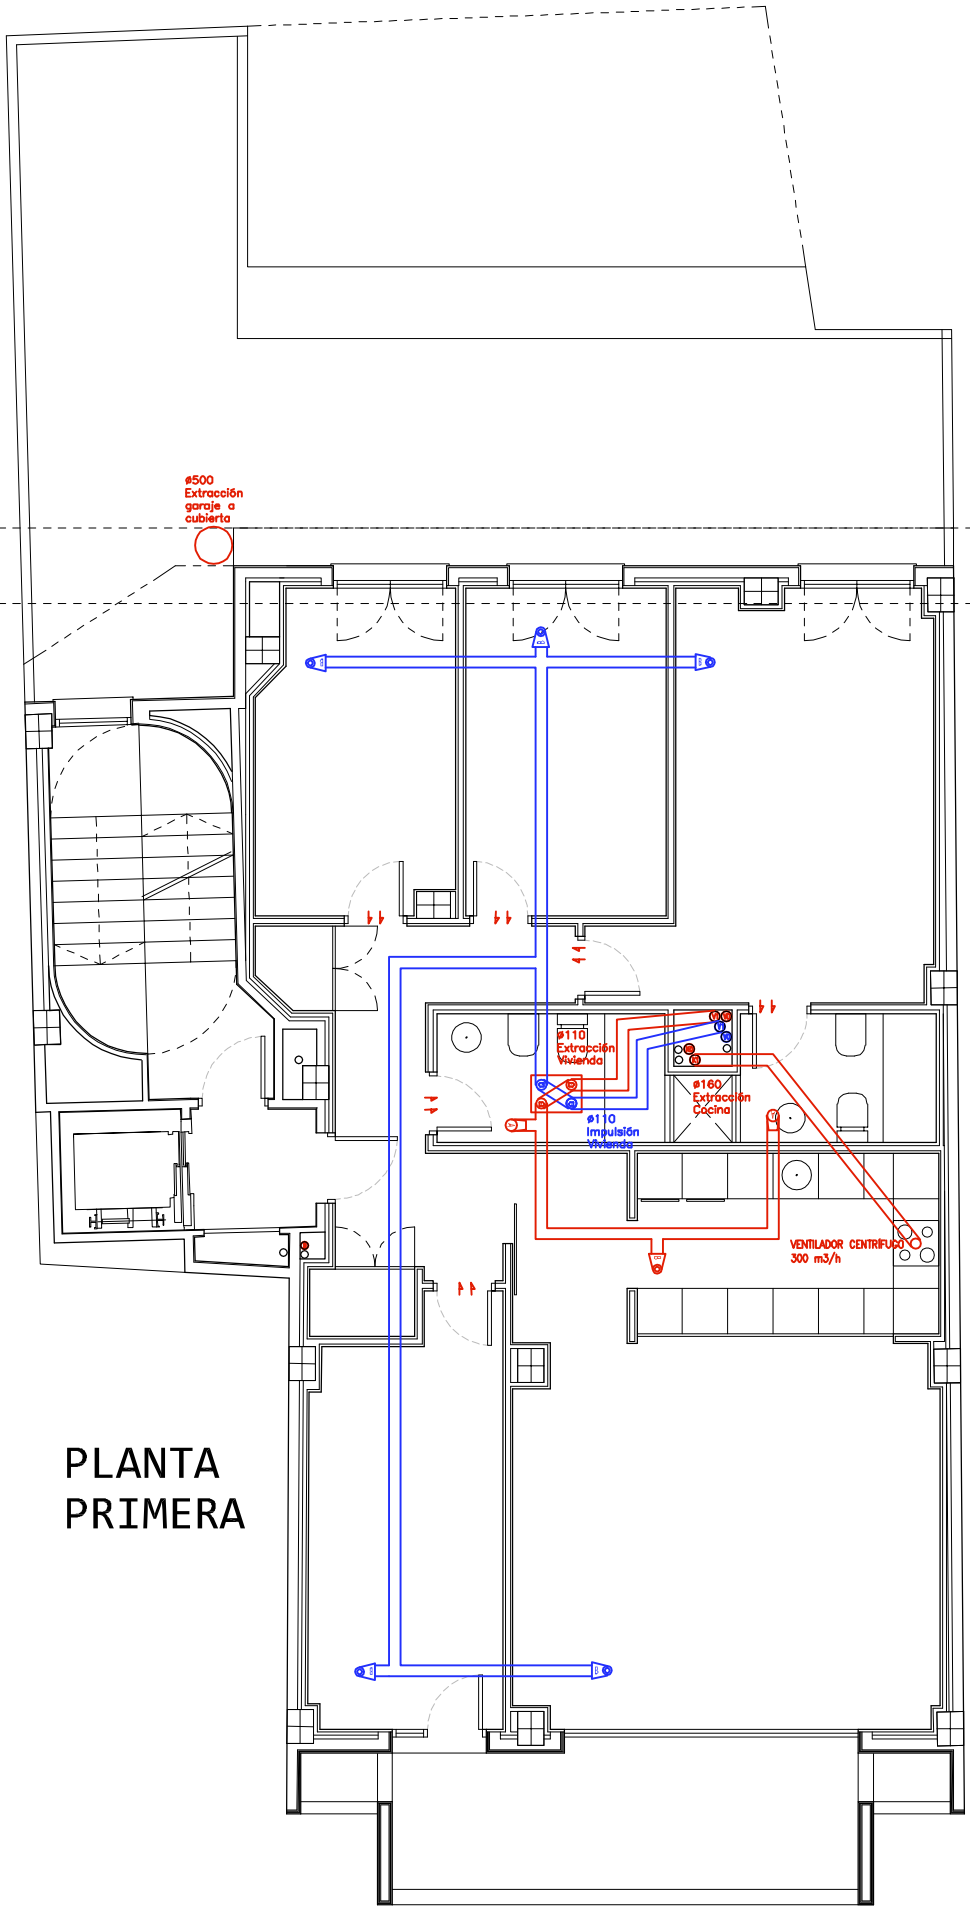


PLANTA
PRIMERA

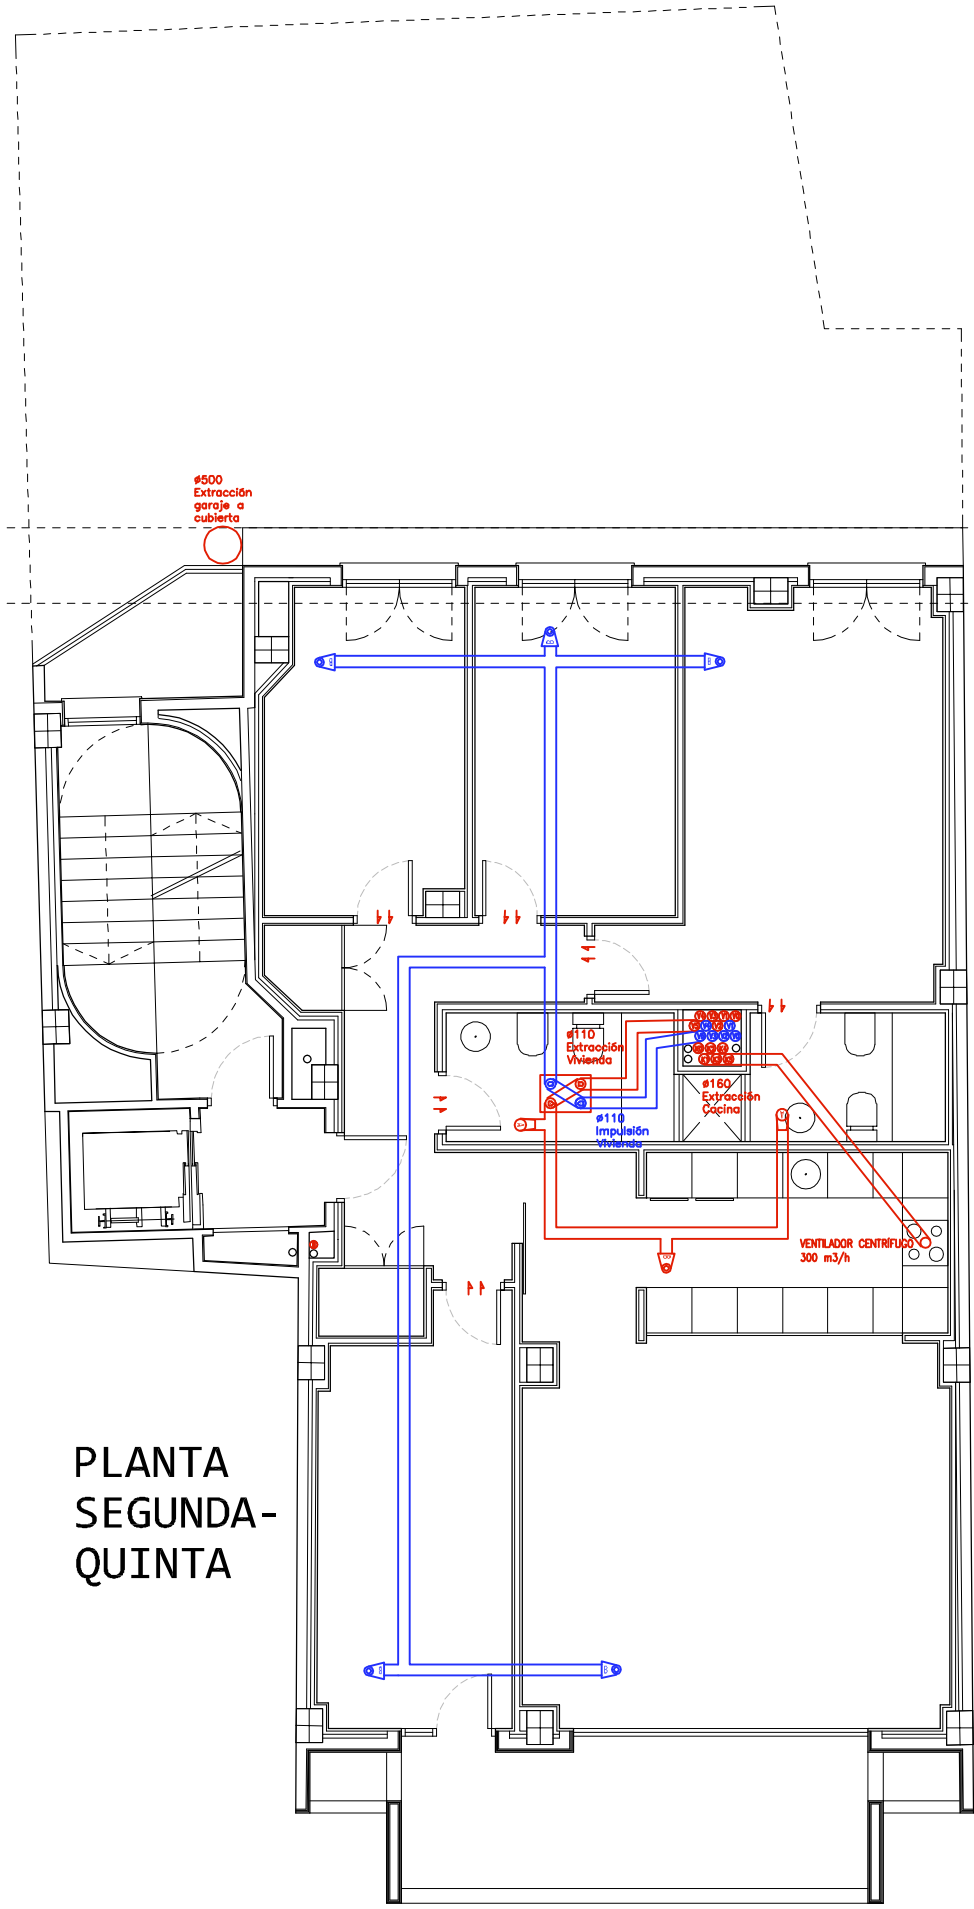

PLANTA
SEGUNDA-
QUINTA

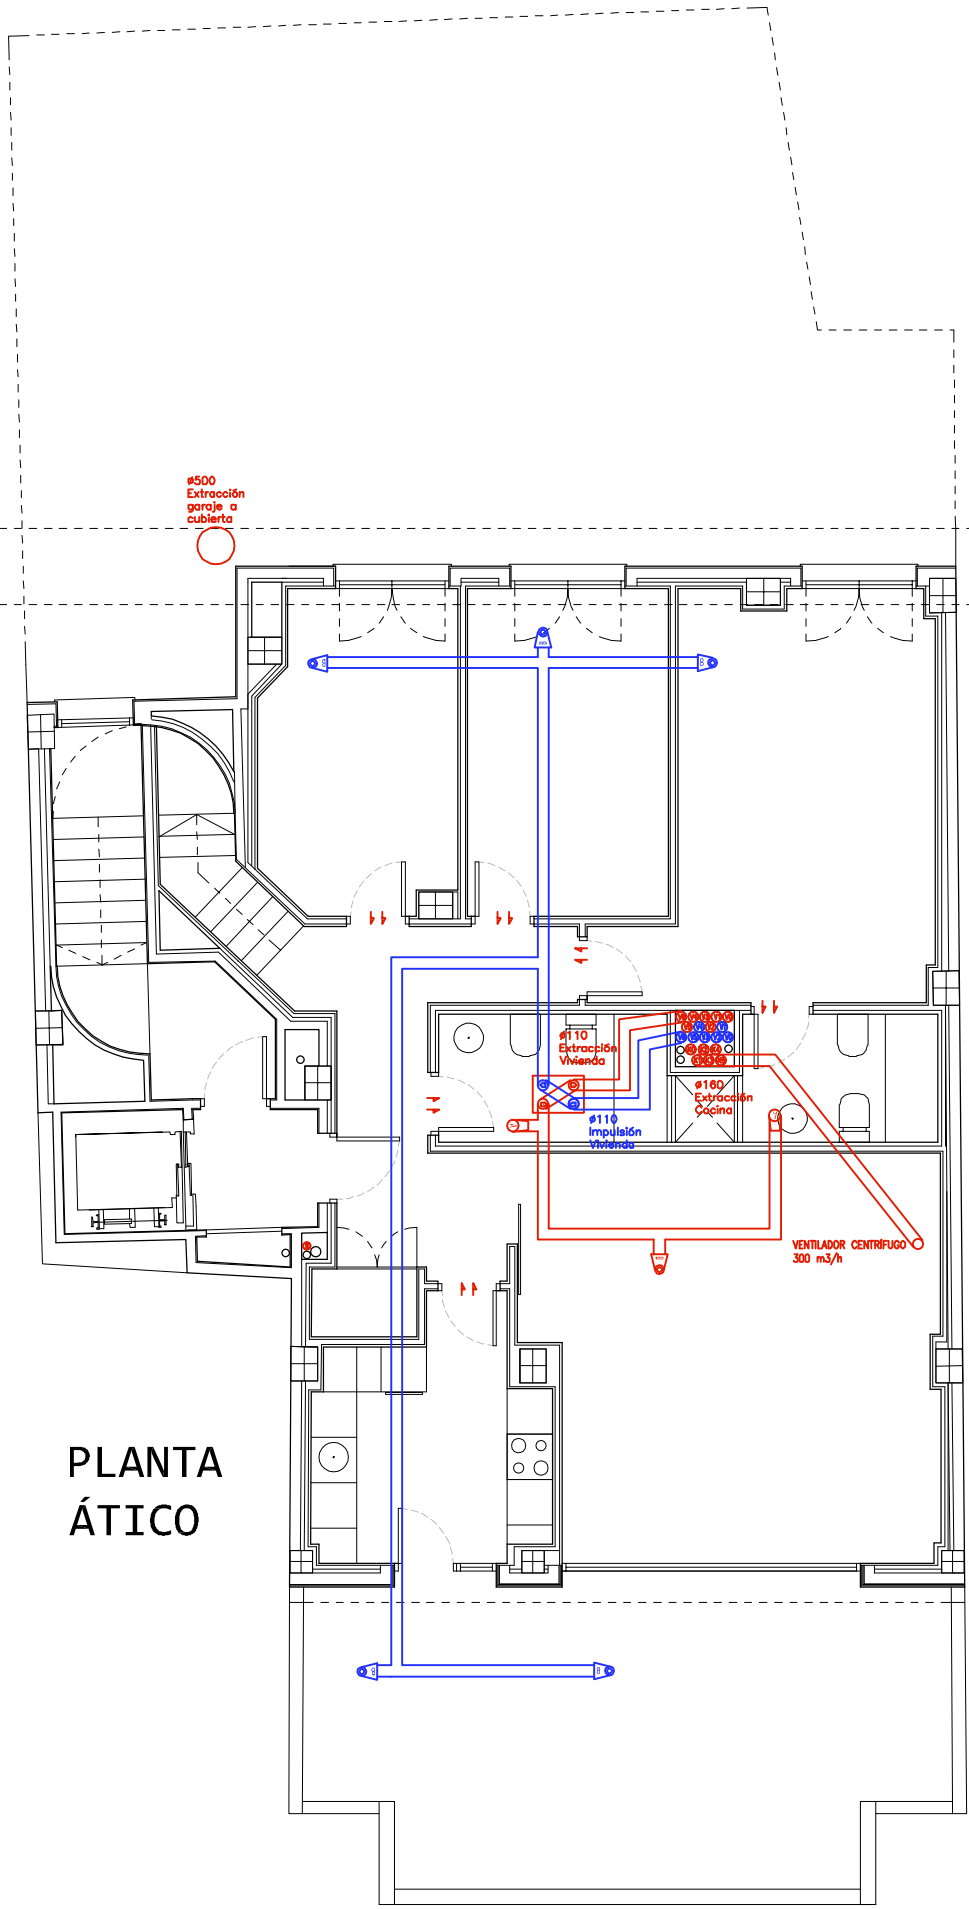

PLANTA
ÁTICO

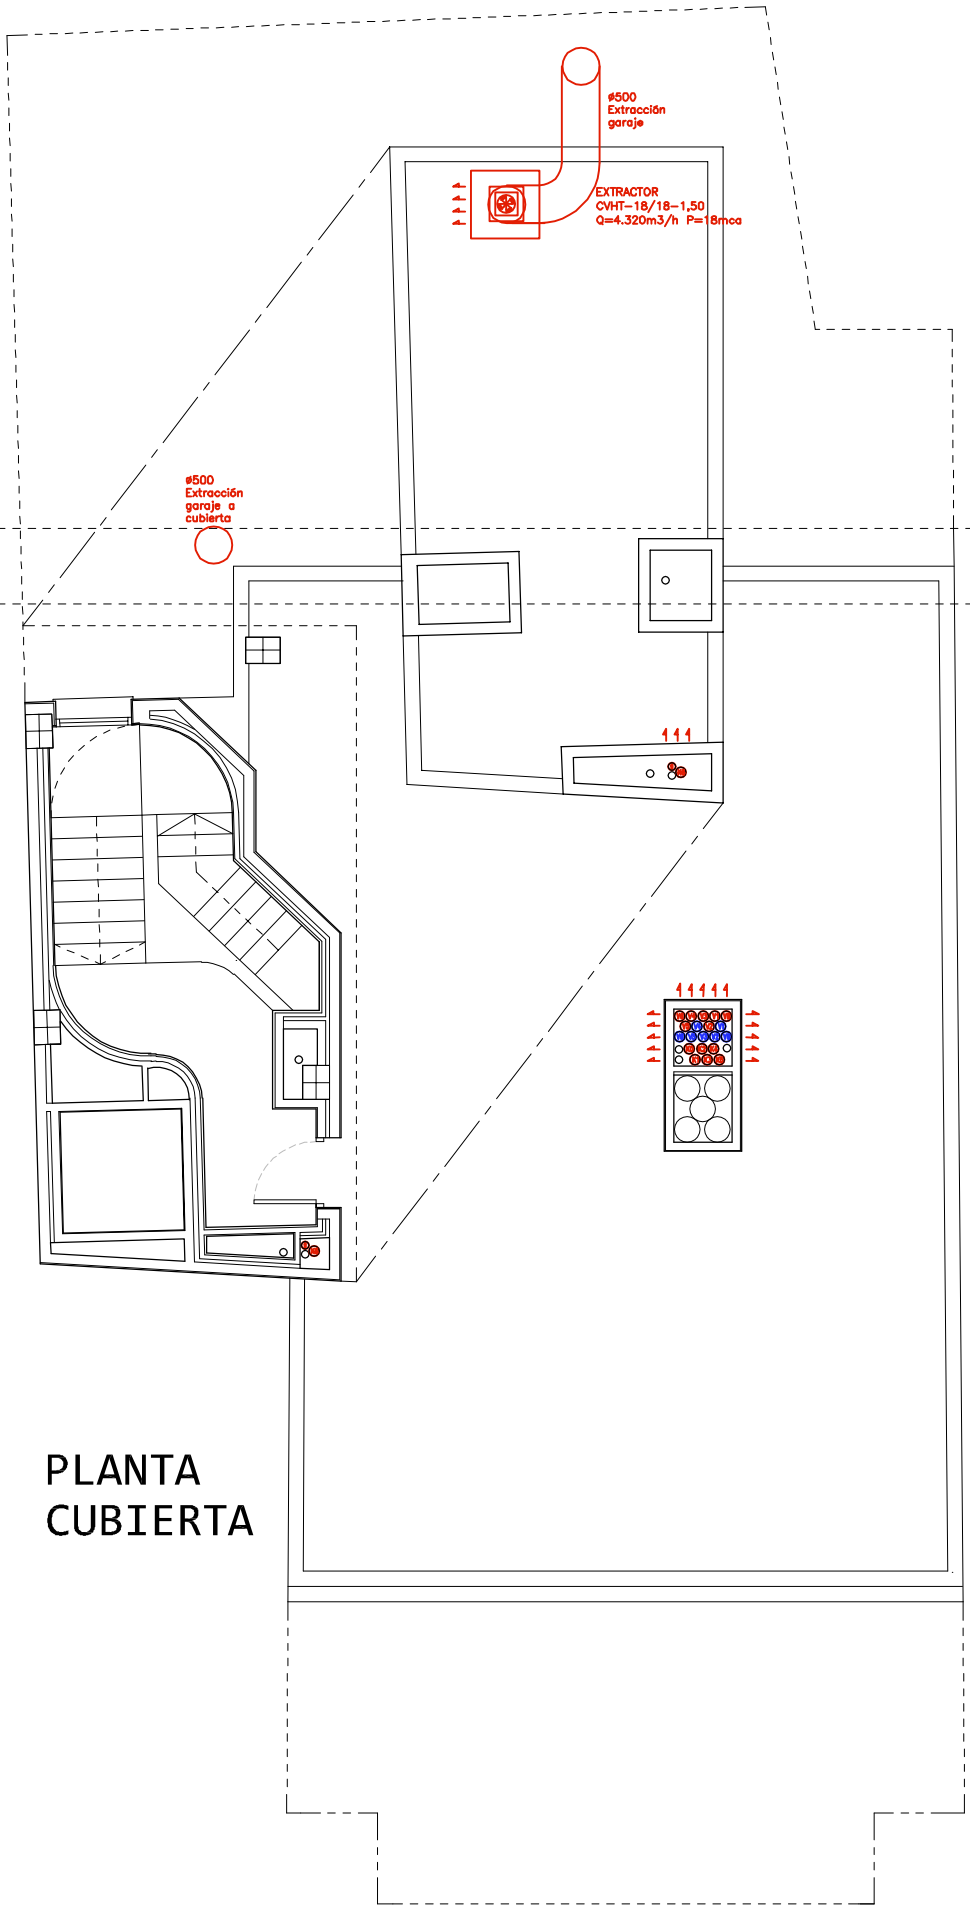

PLANTA
CUBIERTA

SIMBOLOGÍA	
	EQUIPO DE EXTRACCIÓN MECÁNICA. VENTILADOR HELICOCENTRÍFUGO, PARA EXTERIORES, CONEXIÓN MONOFÁSICA.
	RECUPERADOR DE CALOR DE DOBLE FLUJO (QMAX: 300 m³/h)
	ABERTURA DE EXTRACCIÓN A TRAVÉS DE CONDUCTO, TIPO A (Ø 90 MM), CON CONDUCTO DE CONEXIÓN RECTANGULAR (55 x 220)
	ABERTURA DE EXTRACCIÓN A TRAVÉS DE CONDUCTO, TIPO B (Ø 125 MM), CON CONDUCTO DE CONEXIÓN RECTANGULAR (55 x 220)
	ABERTURA DE IMPULSIÓN A TRAVÉS DE CONDUCTO, TIPO B (Ø 125 MM), CON CONDUCTO DE CONEXIÓN RECTANGULAR (55 x 220)
	CONDUCTO DE EXTRACCIÓN VERTICAL PARA VENTILACIÓN ADICIONAL EN COCINAS Ø 150
	CONDUCTO DE EXTRACCIÓN VERTICAL PARA VENTILACIÓN DE VIVIENDAS Ø 110
	ENTRADA AIRE (IMPULSIÓN)
	SALIDA AIRE (EXTRACCIÓN)

MATERIALES	
SISTEMA DE VENTILACIÓN EN VIVIENDAS	
COCINAS	CONDUCTO DE PVC IGNÍFUGO Y AUTOEXTINGUIBLE
ESTANCIAS	CONDUCTO DE PVC
SISTEMA DE VENTILACIÓN ZONAS COMUNES	
TRASTEROS Y SUS ZONAS C.	CHAPA GALVANIZADA
ESCALERAS PROTEGIDAS	CHAPA GALVANIZADA
GARAJES	CHAPA GALVANIZADA
VESTIB. INDEPENDENCIA	CHAPA GALVANIZADA
NOTA: DIMENSIONES EN MM	

Cañaveras Arquitectura

Calle Muelle Nº20,02001, ALBACETE, ESPAÑA
estudio@canaveras.com 0034 967 10 41 80

Proyecto:
(PROYECTO BÁSICO Y EJECUCIÓN)
EDIFICIO 7 VIVIENDAS, GARAJES Y TRASTEROS
Calle Carmen Nº25

Expediente Escala Fecha Cliente
0491 1:100 MAR-2025 EDIFICACIONES CABALLERO, S.L.

Arquitecto
JOSE DAVID CAÑAVERAS ARMERO

INSTALACIÓN VENTILACIÓN

La utilización total o parcial del presente plano, así como cualquier reproducción o cesión a terceros, requerirá la previa autorización expresa. Queda en cualquier caso prohibida cualquier modificación unilateral del mismo.



VEN01